1

PARTIDO

ESCALAS

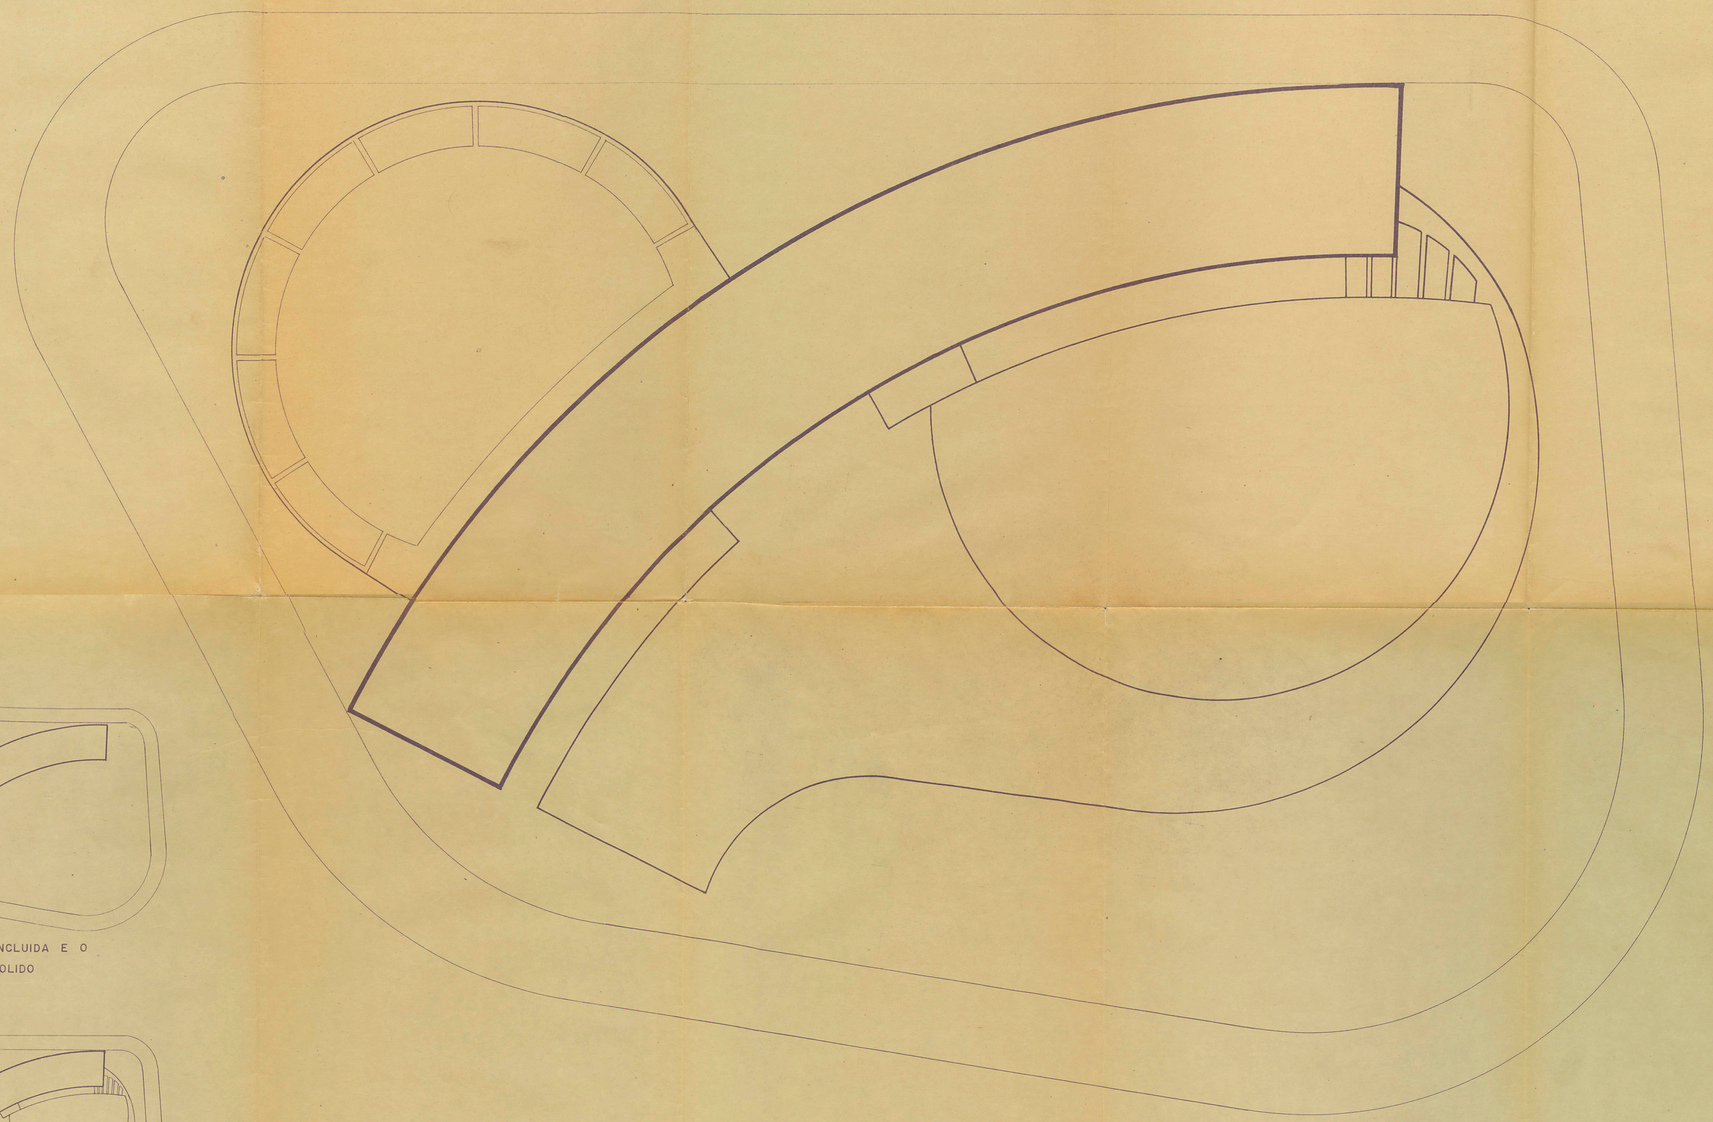

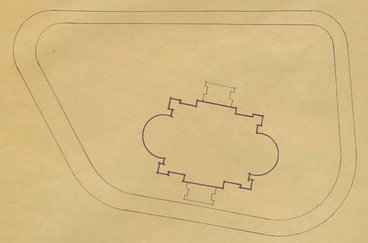

1_ SENADO ATUAL

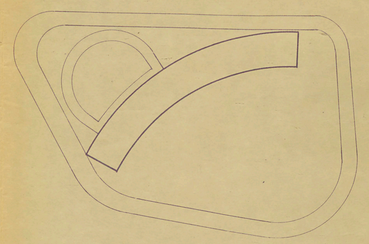

3_ A PRIMEIRA FASE CONCLUIDA E O ATUAL MONROE DEMOLIDO

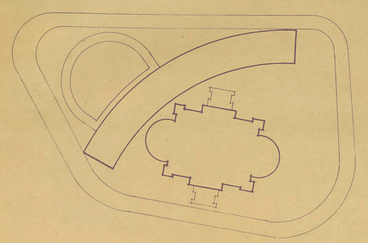

2_ PRIMEIRA FASE CONSTRUIDA DO NOVO SENADO, CONSERVANDO O ATUAL MONROE.

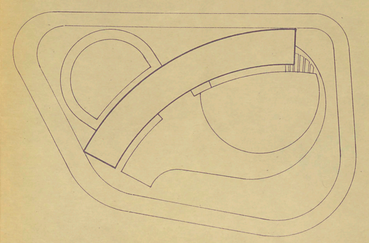

4_ AS NOVAS INSTALAÇÕES DO SENADO CONCLUIDAS.

2

SITUAÇÃO

ESCALA

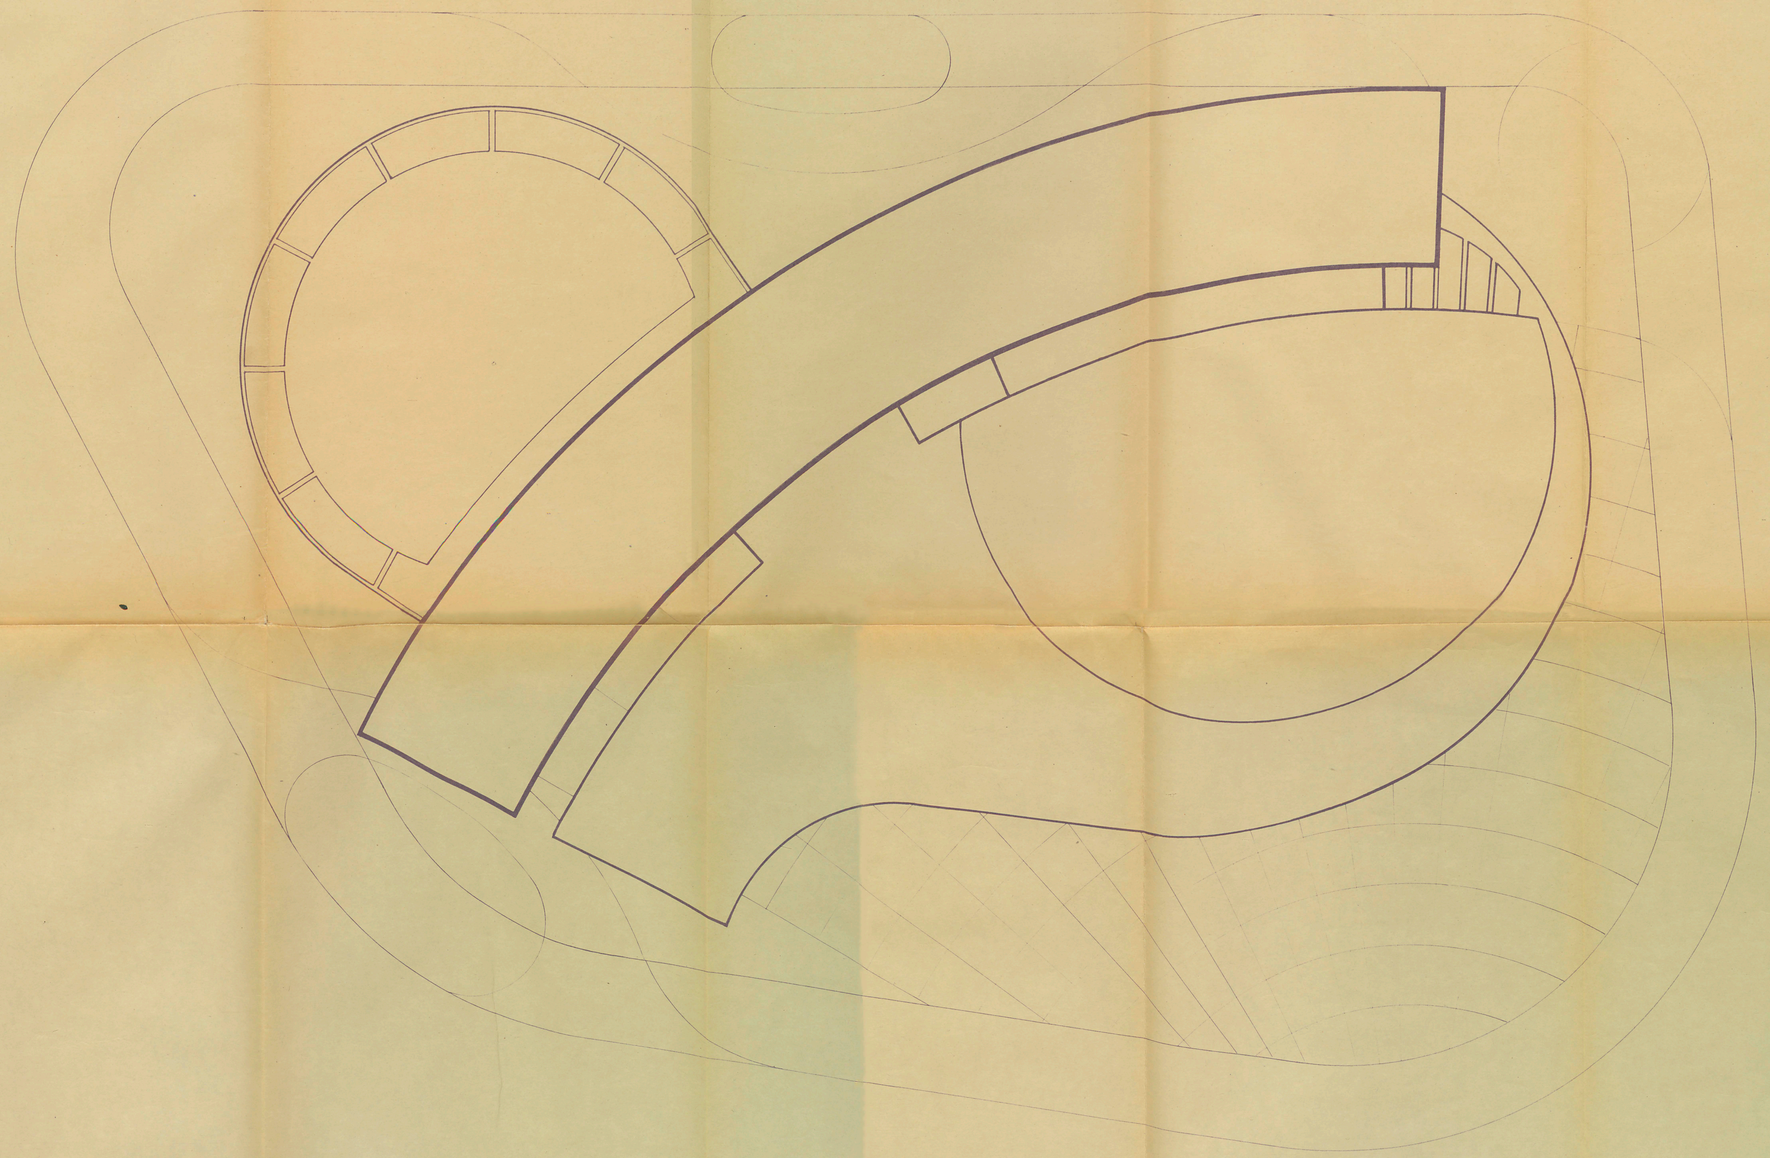

3

SUBSOLO

ESCALA

SUBSOLO II

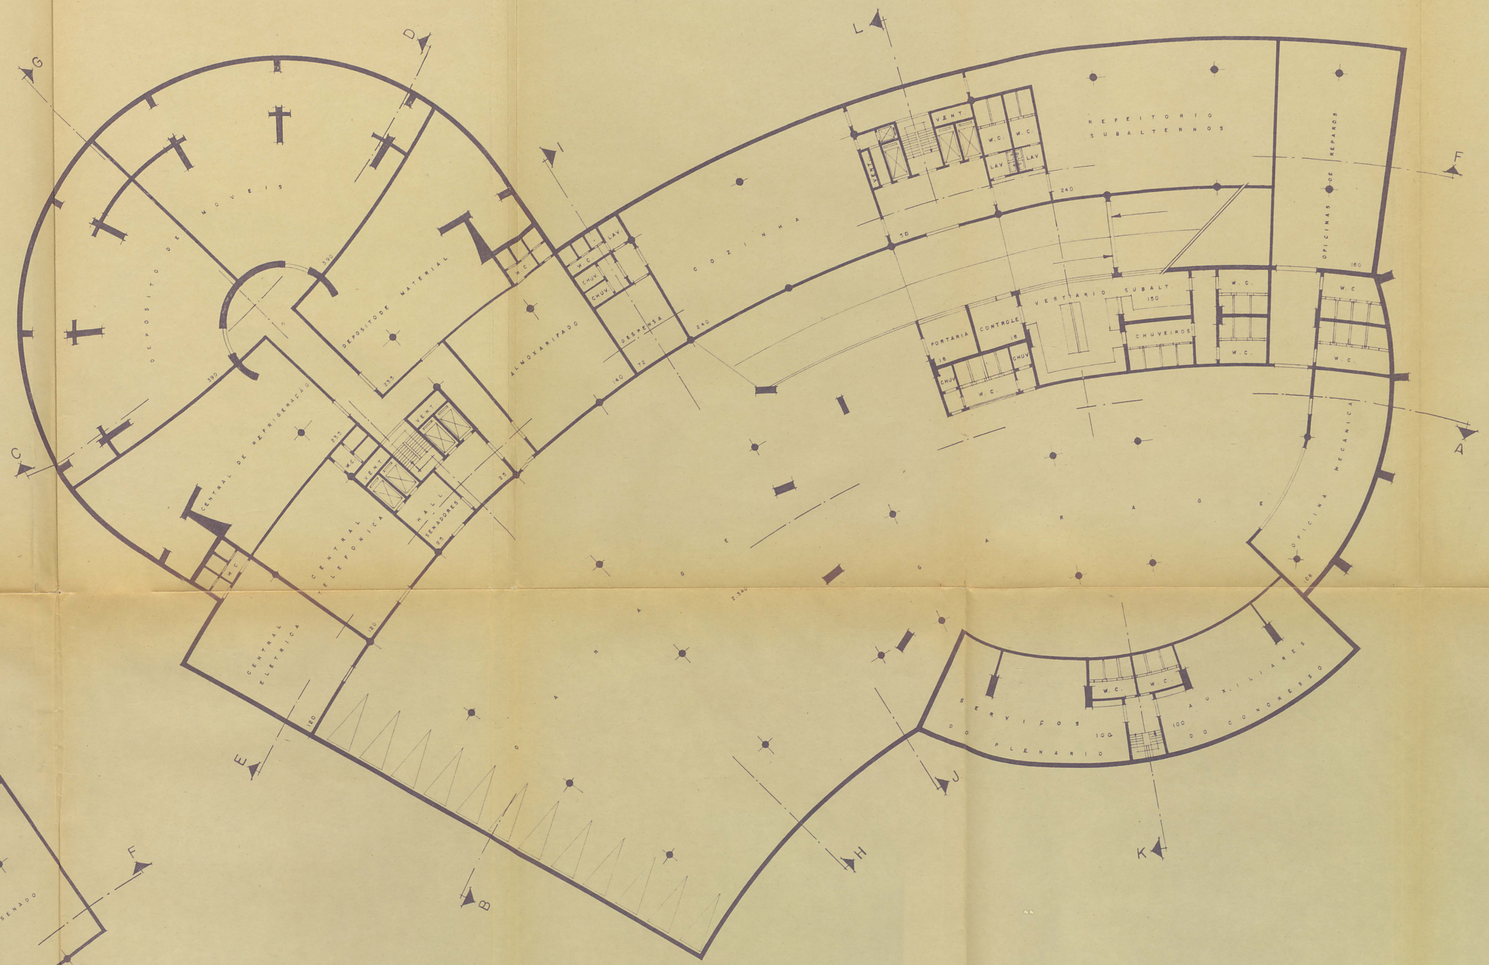

SUBSOLO I

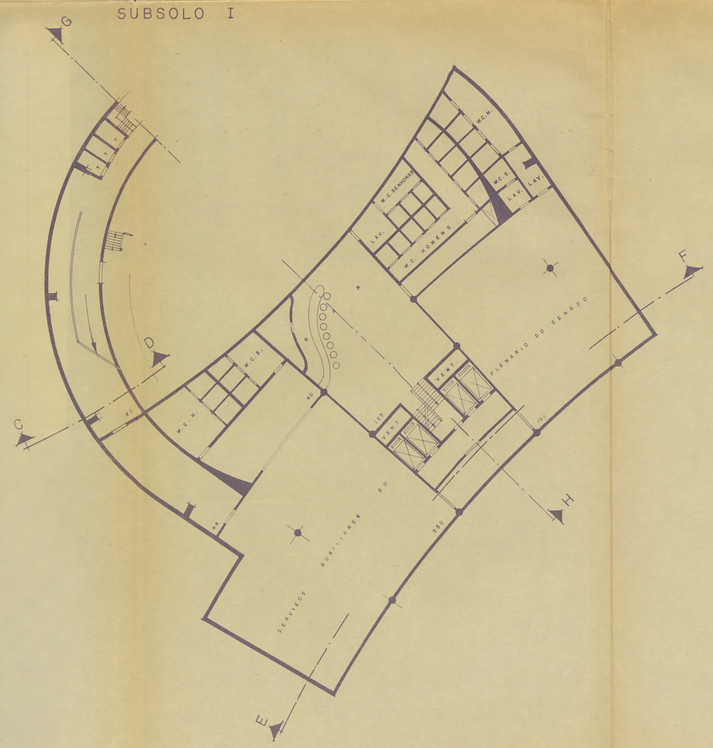

4

TERREO

ESCALA 0 1 2 3 4 5 10 15

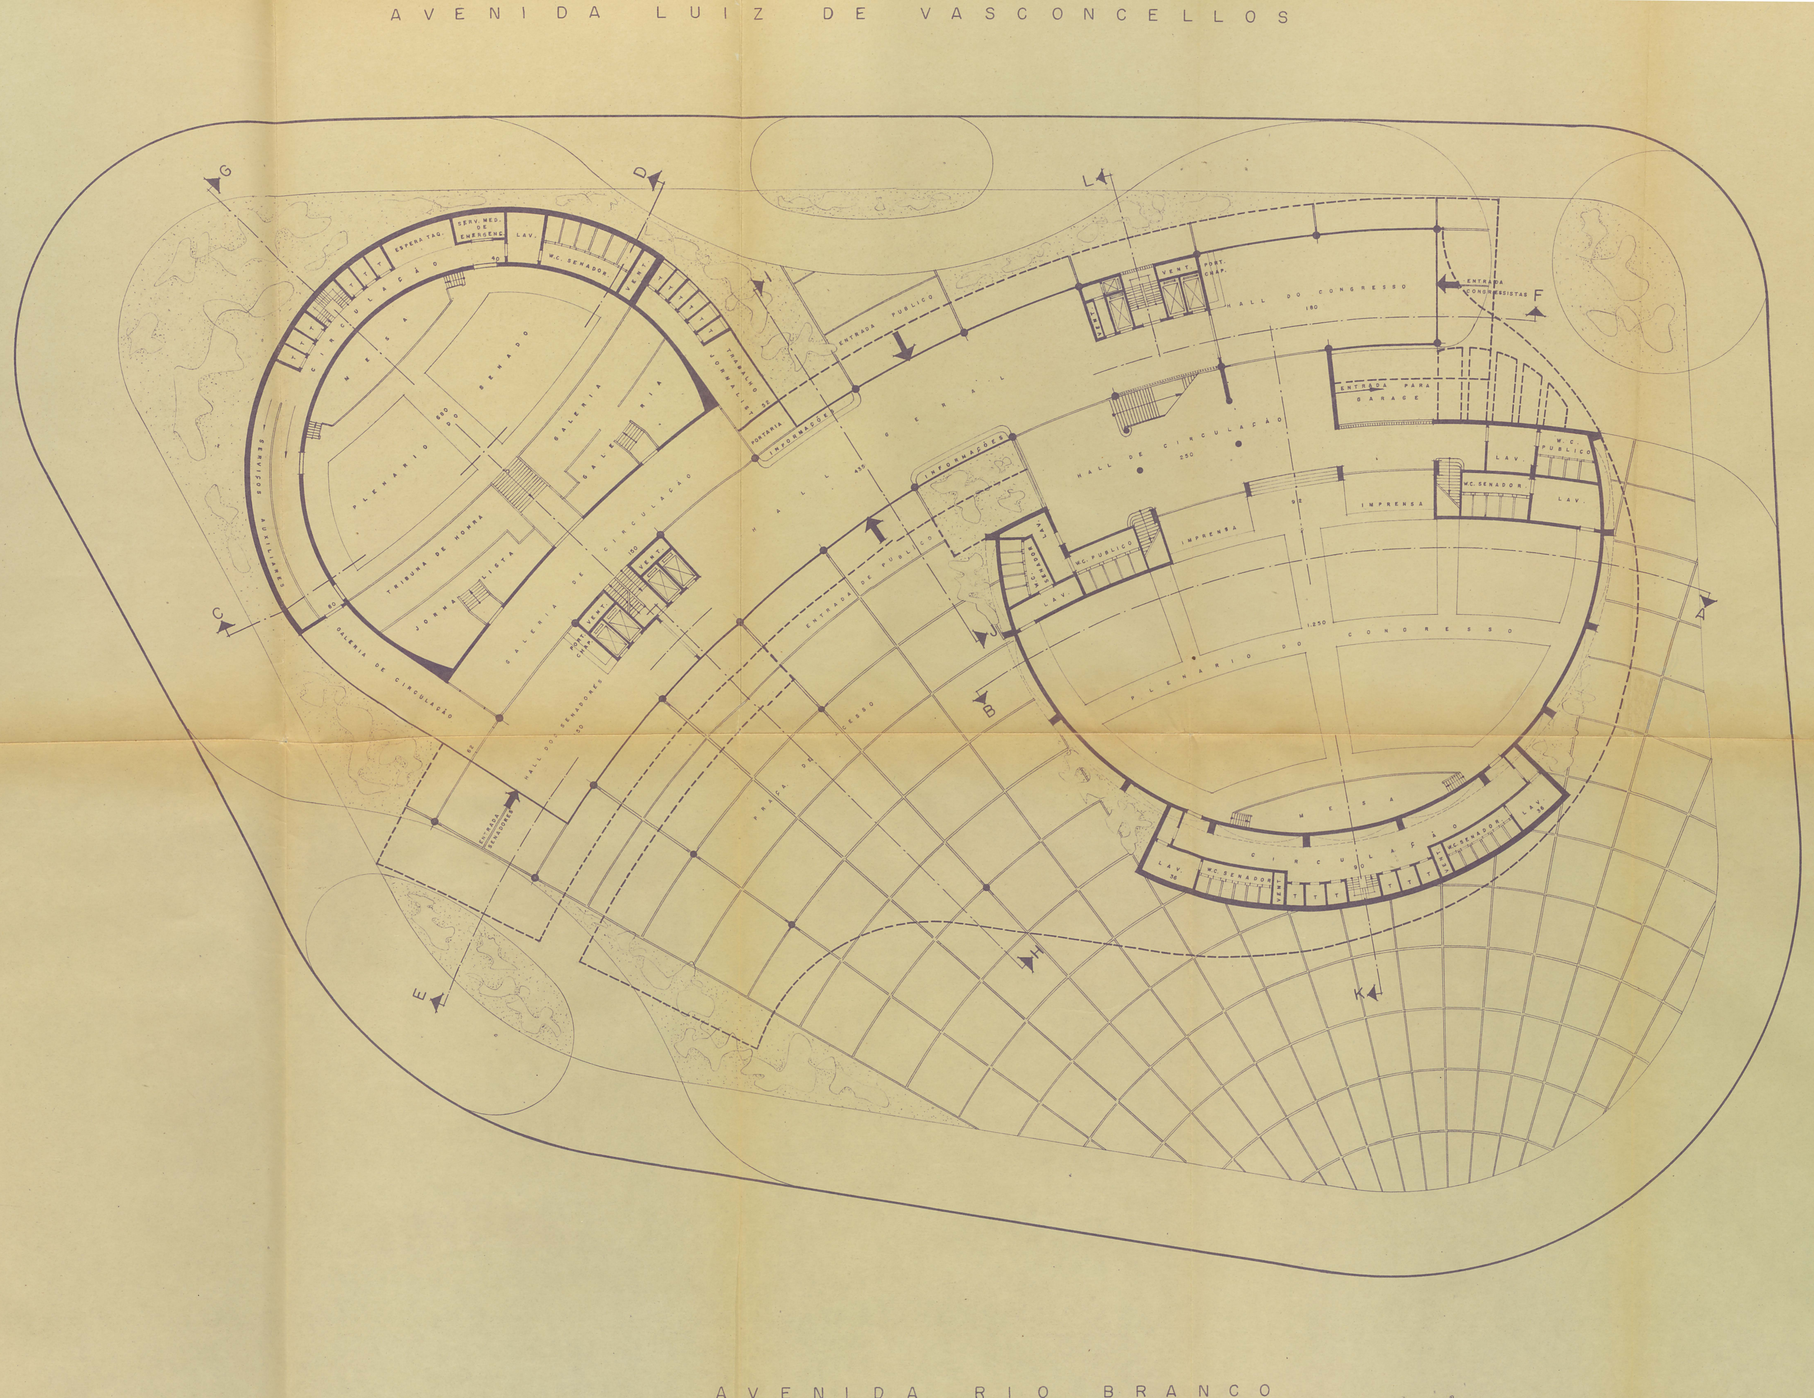

5

ANDARES

ESCALA

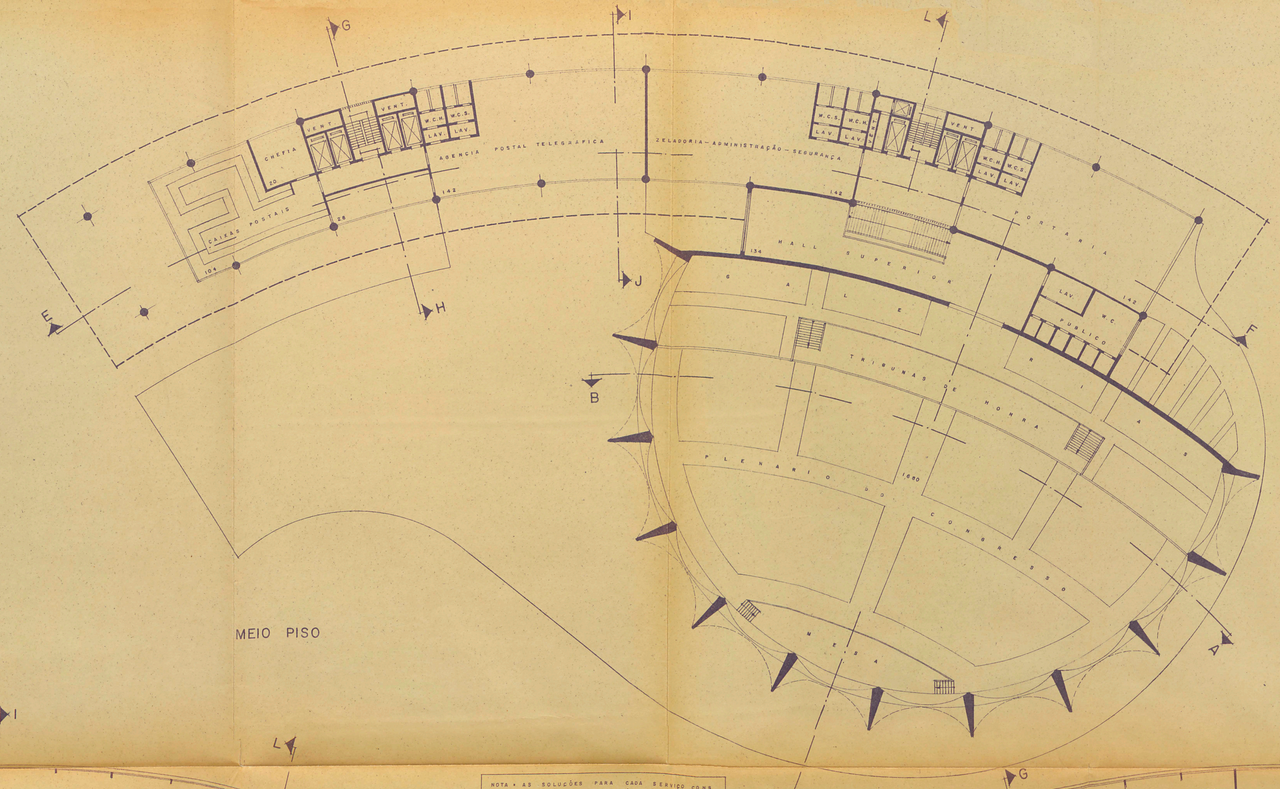

AREAS TOTAIS POR ANDAR

MEIO PISO	AGENCIA POSTAL TELEGRAFICA	314,- m²		
	ZELADORIA-ADMINISTRAÇÃO-SEGURANÇA	180,- "		
	PORTARIA	180,- "		
	PLENARIO DO CONGRESSO	1.800,- "	2.474,- m²	
	HALLS DOS ELEVADORES	75,- "		
	CIRCULAÇÃO VERTICAL	90,- "	165,- "	
1º ANDAR	ESTAR-LEITURA-CAFE SENADORES	375,- "		
	SALÃO DE RECEPÇÕES	505,- "		
	COPA	55,- "		
	MUSEU HISTORICO	375,- "	1.260,- "	
	CIRCULAÇÃO HORIZONTAL	280,- "		
	CIRCULAÇÃO VERTICAL	90,- "	370,- "	
2º ANDAR	IMPRENSA	400,- "		
	GALERIA (SALÃO DE RECEPÇÕES)	475,- "		
	MEDICO	175,- "	950,- "	
	CIRCULAÇÃO HORIZONTAL	280,- "		
	CIRCULAÇÃO VERTICAL	90,- "	370,- "	
3º ANDAR	GABINETE DE PRESIDENCIA	349,- "		
	SECRET. GERAL E AUXIL. PESSOAIS	252,- "		
	VICE PRESIDENTE	252,- "		
	SECRETARIO 1º	132,- "		
	SECRETARIO 2º	132,- "		
	SALA AUXILIAR	75,- "	1.192,- "	
	SALAS DE TRIAGEM	100,- "		
	CIRCULAÇÃO HORIZONTAL	275,- "		
	CIRCULAÇÃO VERTICAL	90,- "	465,- "	
4º ANDAR	DIRETORIA DA ATA	623,- "		
	LIDER DA MAIORIA	132,- "		
	LIDERES MAJORITARIOS	252,- "		
	LIDERES MINORITARIOS	252,- "		
	SECRETARIO 1º	132,- "		
	SECRETARIO 2º	132,- "		
	SALA AUXILIAR	75,- "	1.300,- "	

NOTA: AS SOLUÇÕES PARA CADA SERVIÇO CONSTITUEM UMA SUGESTÃO, POIS A PLANTA DE ANDAR TEM GRANDE FLEXIBILIDADE DE DIVISÃO.

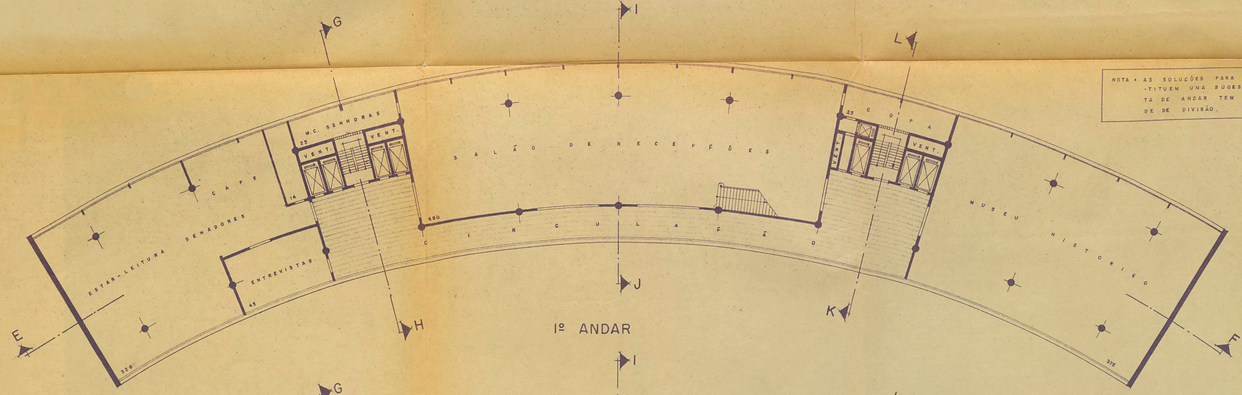

1º ANDAR

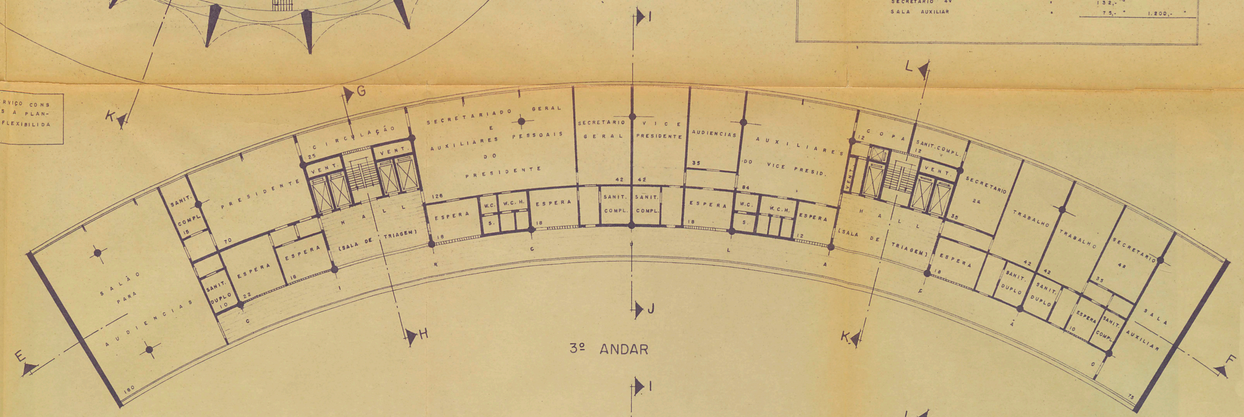

3º ANDAR

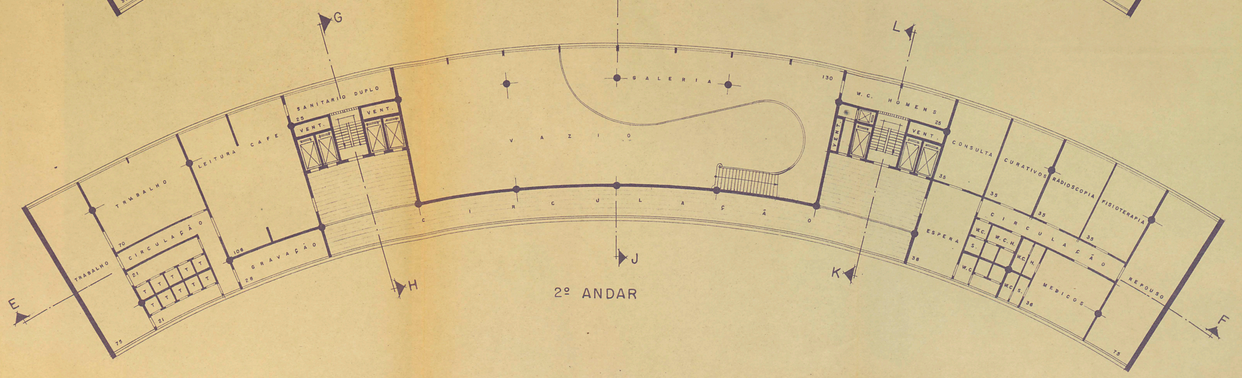

2º ANDAR

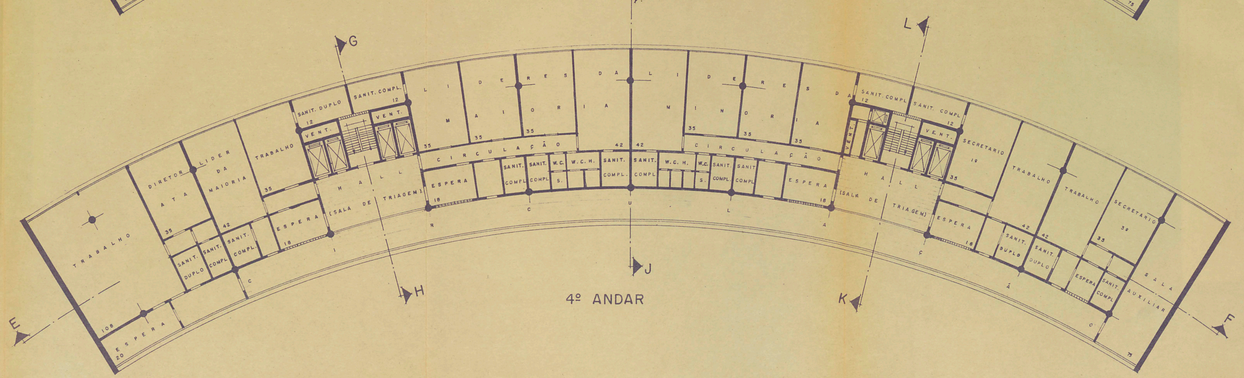

4º ANDAR

6

ANDARES

ESCALA 0 1 2 3 4 5 6 7 8 9 10 11 12 13 14 15

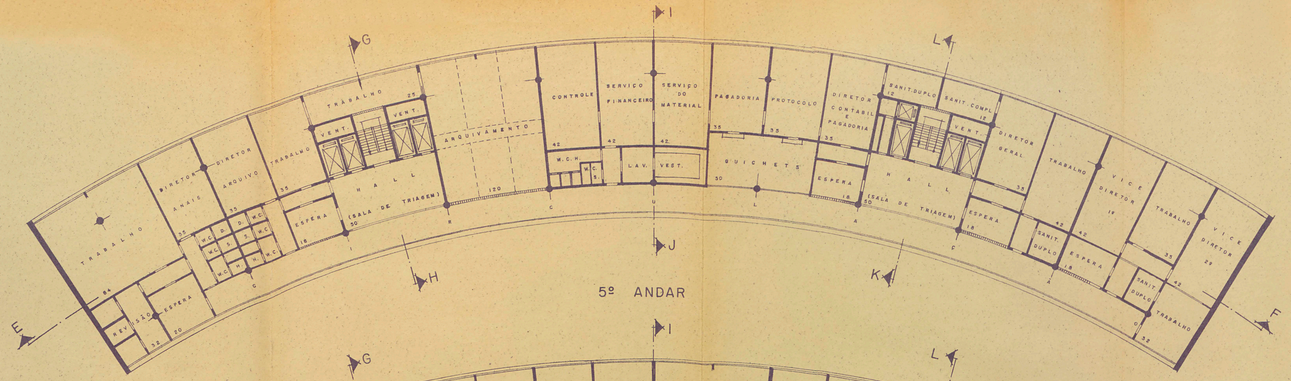

5º ANDAR

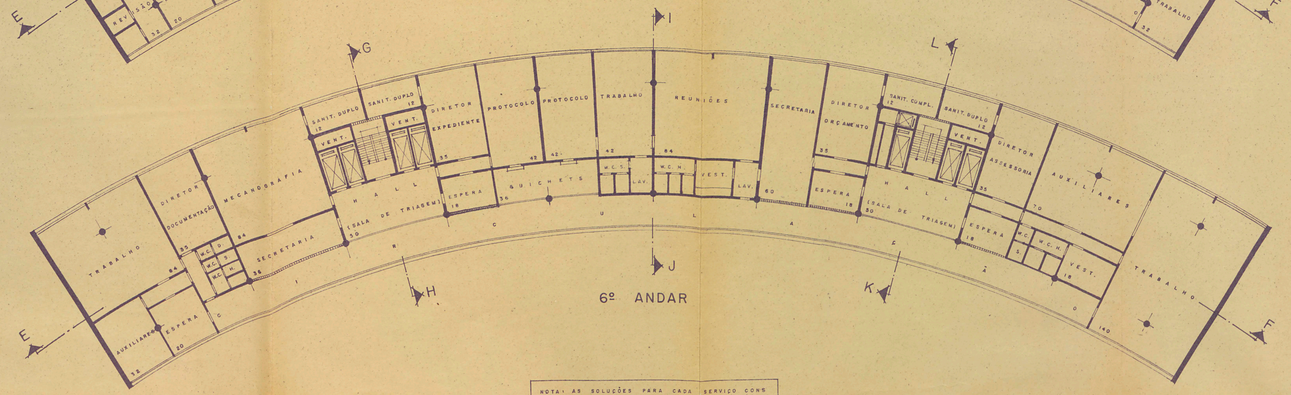

6º ANDAR

NOTA: AS SOLUÇÕES PARA CADA SERVIÇO CONSTITUEM UMA SUGESTÃO, POIS A PLANTA DE ANDAR TEM GRANDE FLEXIBILIDADE DE DIVISÃO.

AREAS TOTAIS POR ANDAR

5º ANDAR	DIRETORIA DE ANAIS E DOCUMENTOS	=	700,- m²	
	ARQUIVO	=	265,- "	
	CONTABILIDADE E PASSAGEM	=	522,- "	
	DIRETOR GERAL	=	132,- "	
	CONJUNTO PARA OS VICE-DIRETORES	=	195,- "	1.114,- m²
	GUICHETS	=	50,- "	
	SALAS DE TRIAGEM	=	100,- "	
	CIRCULAÇÃO HORIZONTAL	=	290,- "	
	CIRCULAÇÃO VERTICAL	=	90,- "	530,- "
6º ANDAR	SERVIÇO DE DOCUMENTAÇÃO	=	200,- "	
	EXPEDIENTE	=	267,- "	
	SERVIÇO DO ORÇAMENTO	=	374,- "	
	ASSESSORIA TECNICA	=	142,- "	1.183,- "
	GUICHETS	=	36,- "	
	SALAS DE TRIAGEM	=	100,- "	
	CIRCULAÇÃO HORIZONTAL	=	240,- "	
	CIRCULAÇÃO VERTICAL	=	90,- "	471,- "
7º ANDAR	BIBLIOTECA	=	1.266,- "	1.266,- "
	CIRCULAÇÃO HORIZONTAL	=	280,- "	
	CIRCULAÇÃO VERTICAL	=	90,- "	370,- "
8º ANDAR	BIBLIOTECA	=	1.266,- "	1.266,- "
	CIRCULAÇÃO HORIZONTAL	=	280,- "	
	CIRCULAÇÃO VERTICAL	=	90,- "	370,- "
9º ANDAR	COMISSÃO DE CONSTITUIÇÃO E JUSTIÇA	=	465,- "	
	COMISSÃO Nº 1	=	120,- "	
	COMISSÃO Nº 2	=	120,- "	
	COMISSÃO DE FINANÇAS	=	465,- "	1.170,- "
	SALAS DE TRIAGEM	=	105,- "	
	CIRCULAÇÃO HORIZONTAL	=	270,- "	
	CIRCULAÇÃO VERTICAL	=	90,- "	465,- "
10º ANDAR	REUNIÕES CONJUNTAS DAS COMISSÕES	=	310,- "	
	COMISSÃO Nº 3	=	135,- "	
	COMISSÕES Nº 4,5,6,7	=	290,- "	
	COMISSÕES Nº 8,9,10	=	330,- "	1.165,- "
	SALAS DE TRIAGEM	=	100,- "	
	CIRCULAÇÃO HORIZONTAL	=	250,- "	
	CIRCULAÇÃO VERTICAL	=	90,- "	440,- "

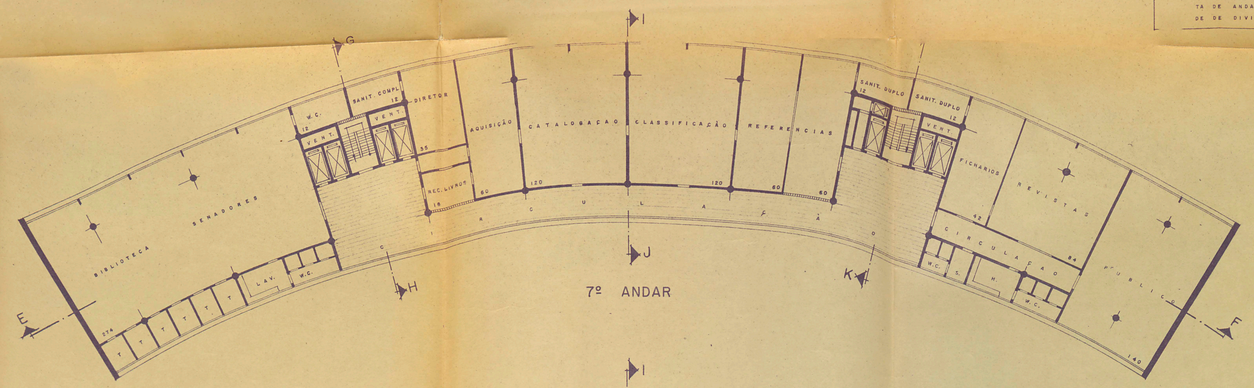

7º ANDAR

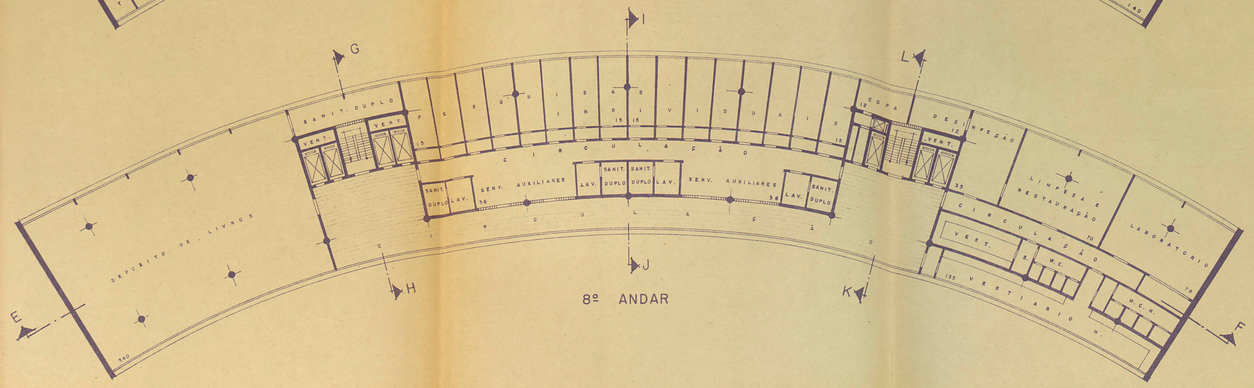

8º ANDAR

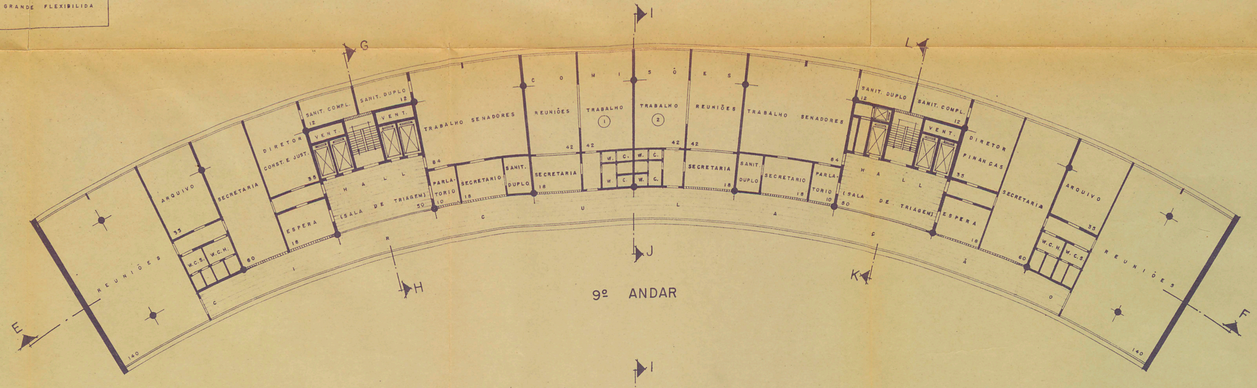

9º ANDAR

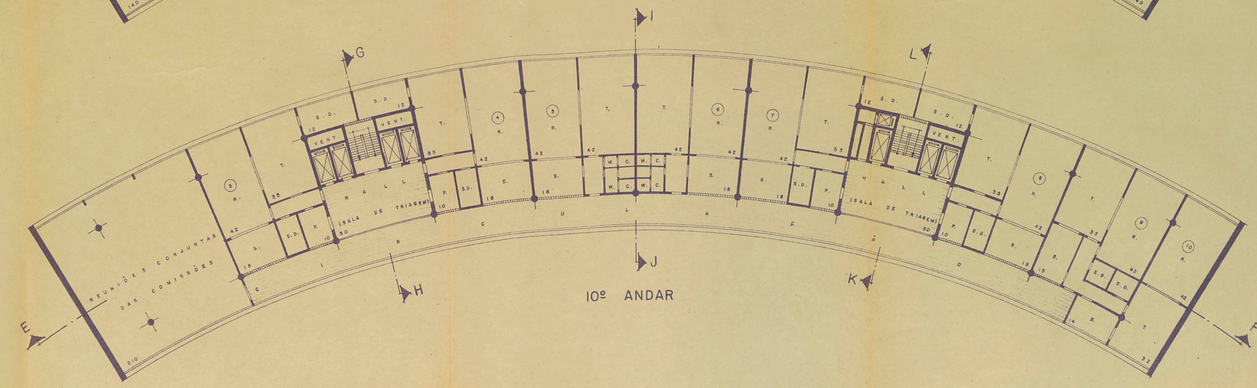

10º ANDAR

7

ANDARES

ESCALA 0 1 2 3 4 5 6 7 8 9 10 11 12 13 14 15

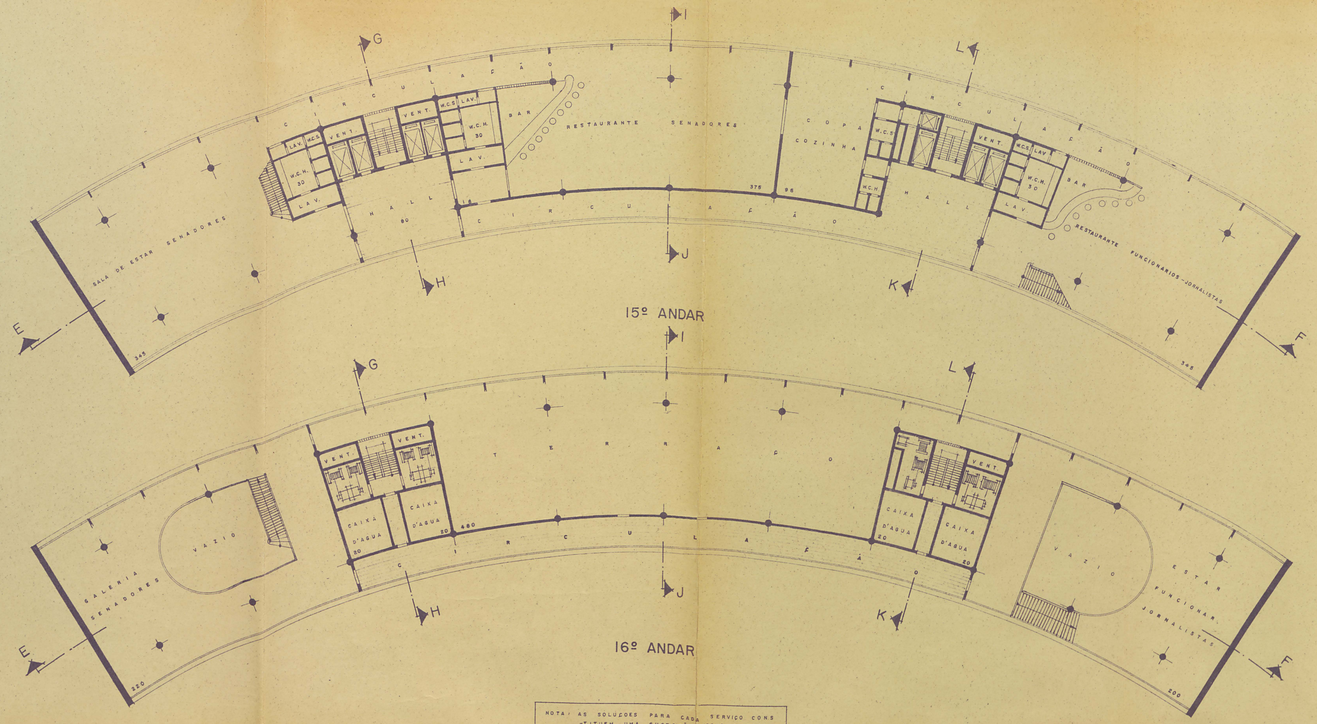

NOTA: AS SOLUÇÕES PARA CADA SERVIÇO CONSTITUEM UMA SUGESTÃO POIS A PLANTA DE ANDAR TEM GRANDE FLEXIBILIDADE DE DIVISÃO.

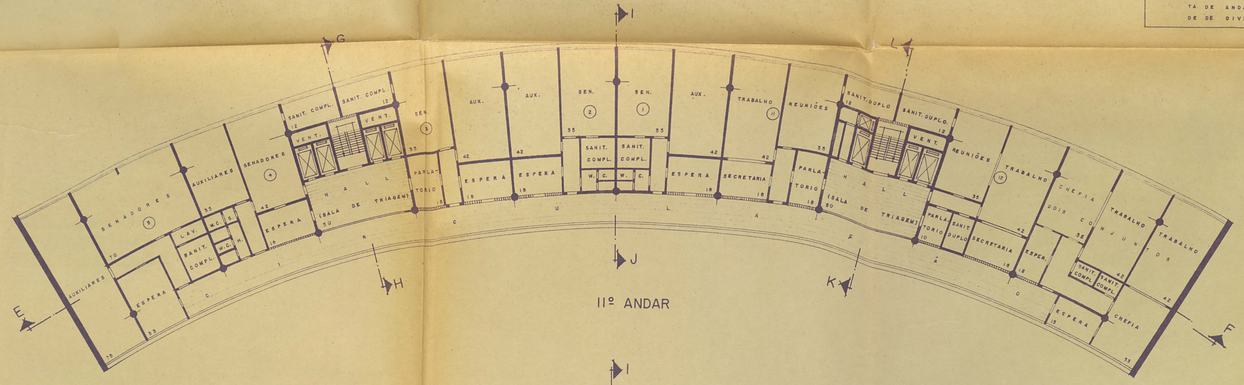

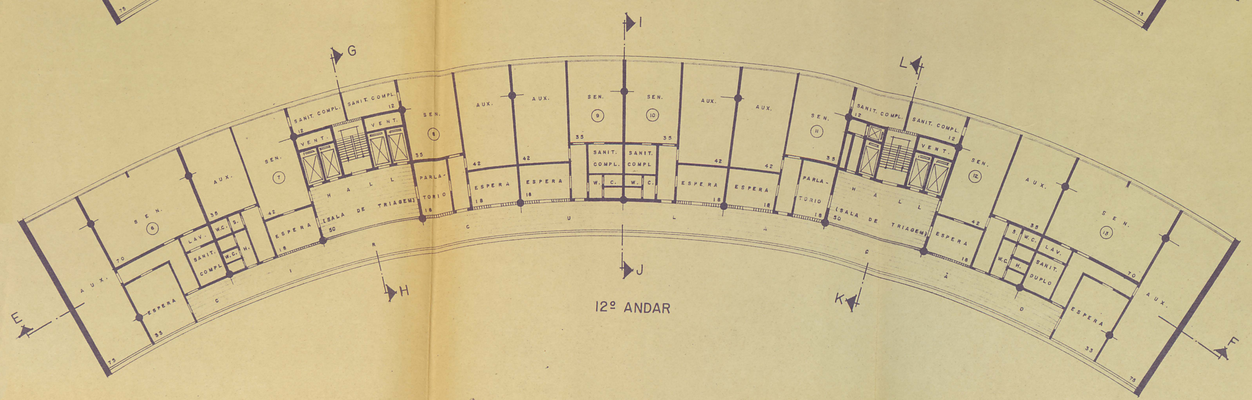

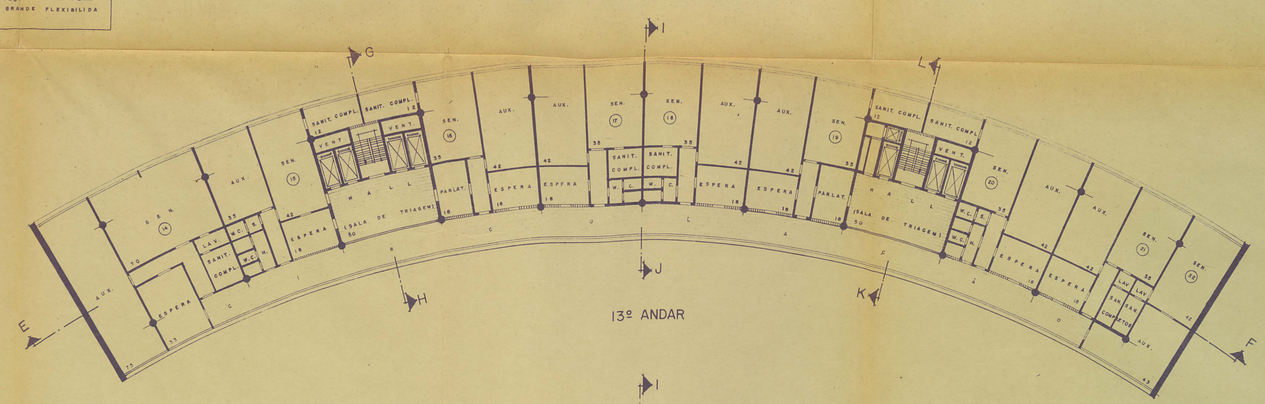

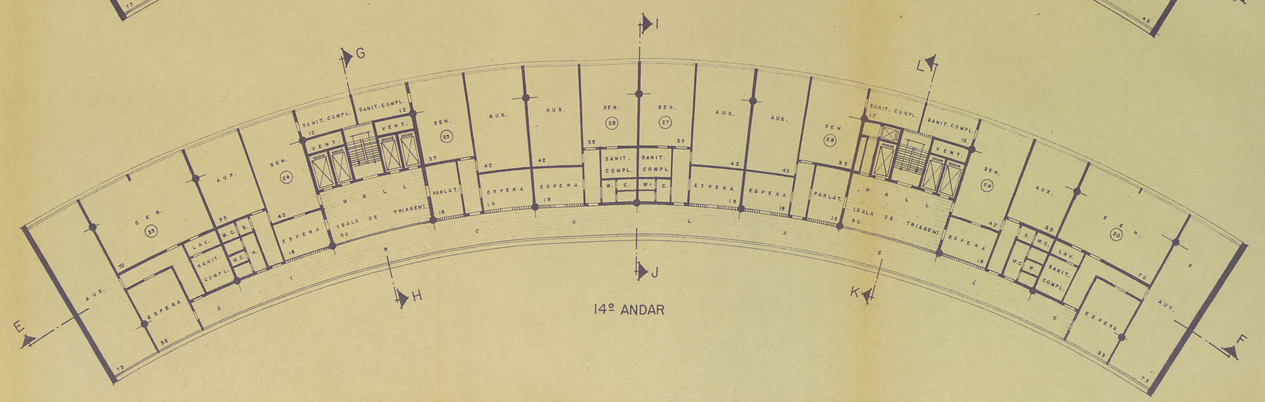

AREAS TOTAIS POR ANDAR

11º ANDAR	DOIS CONJUNTOS	210,- m²	
	COMISSÕES Nº 11-12	264,- "	
	GRUPOS PARA OS SENADORES Nº 1,2	240,- "	
	" " " Nº 3,4	264,- "	
	" " " Nº 5	210,- "	1.188,- m²
	SALAS DE TRIAGEM	100,- "	
	CIRCULAÇÃO HORIZONTAL	270,- "	
	CIRCULAÇÃO VERTICAL	90,- "	460,- "
12º ANDAR	GRUPOS PARA OS SENADORES Nº 6,13	420,- "	
	" " " Nº 7,8,11,12	528,- "	
	" " " Nº 9,10	240,- "	1.188,- "
	SALAS DE TRIAGEM	100,- "	
	CIRCULAÇÃO HORIZONTAL	270,- "	
	CIRCULAÇÃO VERTICAL	90,- "	460,- "
13º ANDAR	GRUPOS PARA OS SENADORES Nº 14	210,- "	
	" " " Nº 15,16,19,20	528,- "	
	" " " Nº 17,18	240,- "	
	" " " Nº 21	107,- "	
	" " " Nº 22	94,- "	1.189,- "
	SALAS DE TRIAGEM	100,- "	
	CIRCULAÇÃO HORIZONTAL	275,- "	
	CIRCULAÇÃO VERTICAL	90,- "	465,- "
14º ANDAR	GRUPOS PARA OS SENADORES Nº 23,30	420,- "	
	" " " Nº 24,25,28,29	528,- "	
	" " " Nº 26,27	240,- "	1.188,- "
	SALAS DE TRIAGEM	100,- "	
	CIRCULAÇÃO HORIZONTAL	270,- "	
	CIRCULAÇÃO VERTICAL	90,- "	460,- "
15º ANDAR	SALA DE ESTAR SENADORES	575,- "	
	RESTAURANTE SENADORES	384,- "	
	COPA-COZINHA	120,- "	
	RESTAURANTE FUNCIONARIOS-JORNALISTAS	399,- "	1.278,- "
	HALLS	180,- "	
	CIRCULAÇÃO HORIZONTAL	120,- "	
	CIRCULAÇÃO VERTICAL	90,- "	370,- "
16º ANDAR	GALERIA SENADORES	220,- "	
	TERRAÇO	480,- "	
	ESTAR FUNCIONARIOS-JORNALISTAS	200,- "	900,- "

8
8

CORTES

ESCALA

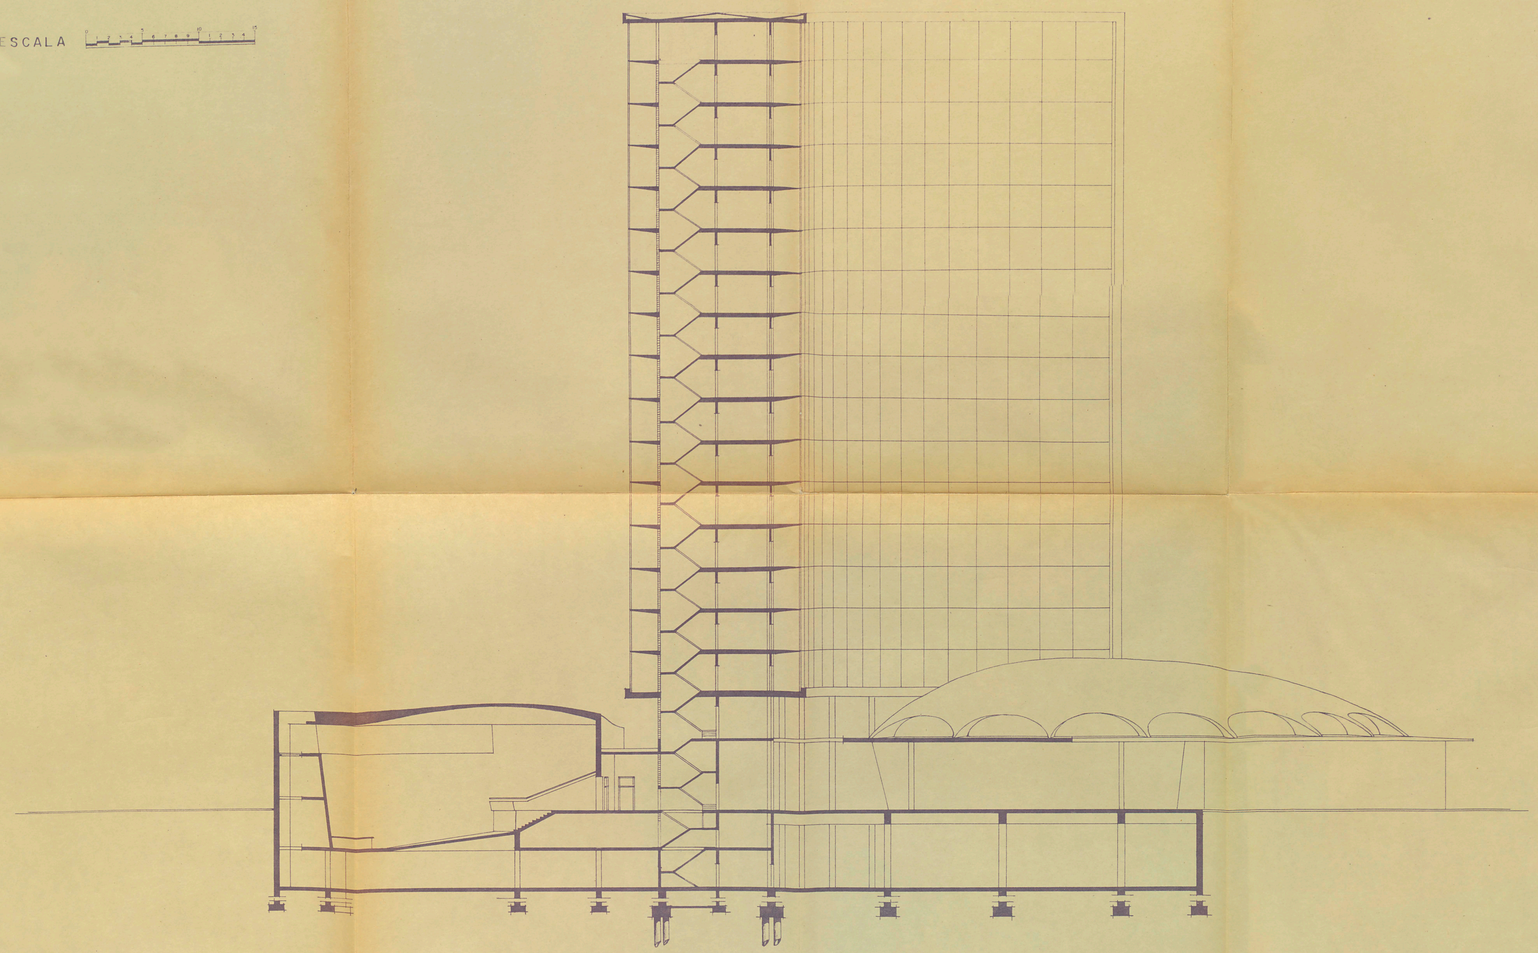

CORTE G-H

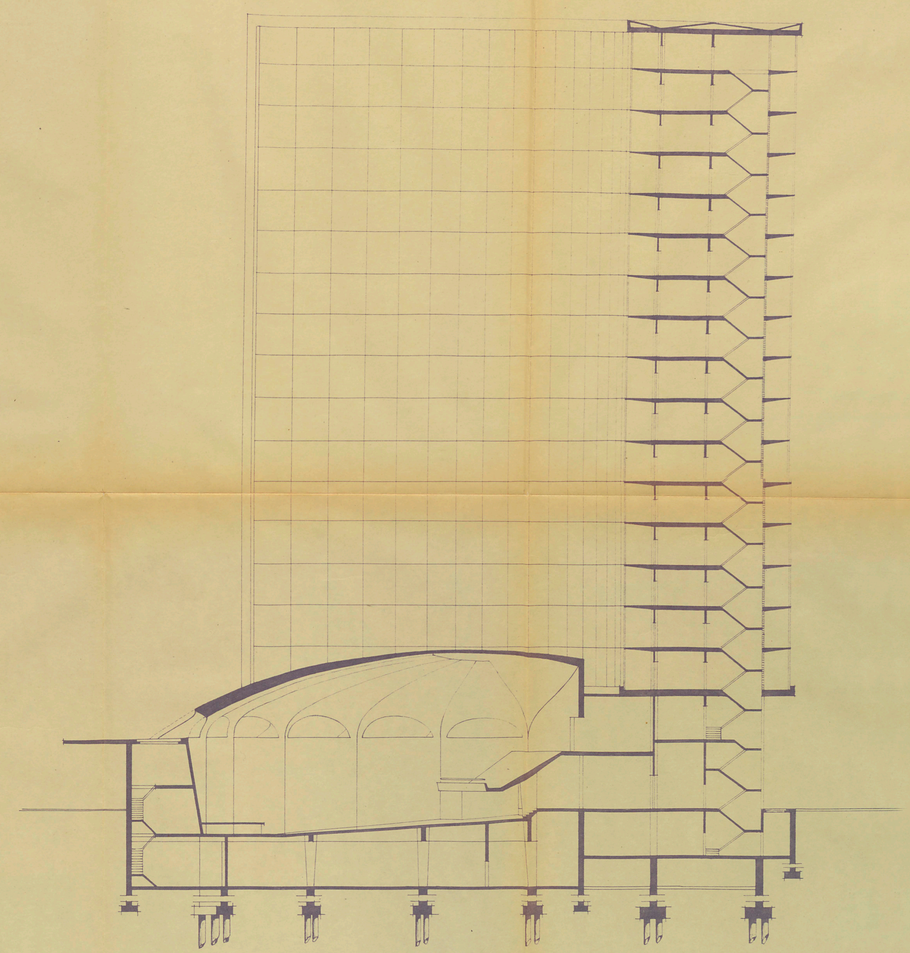

CORTE K-L

9

CORTES

ESCALA

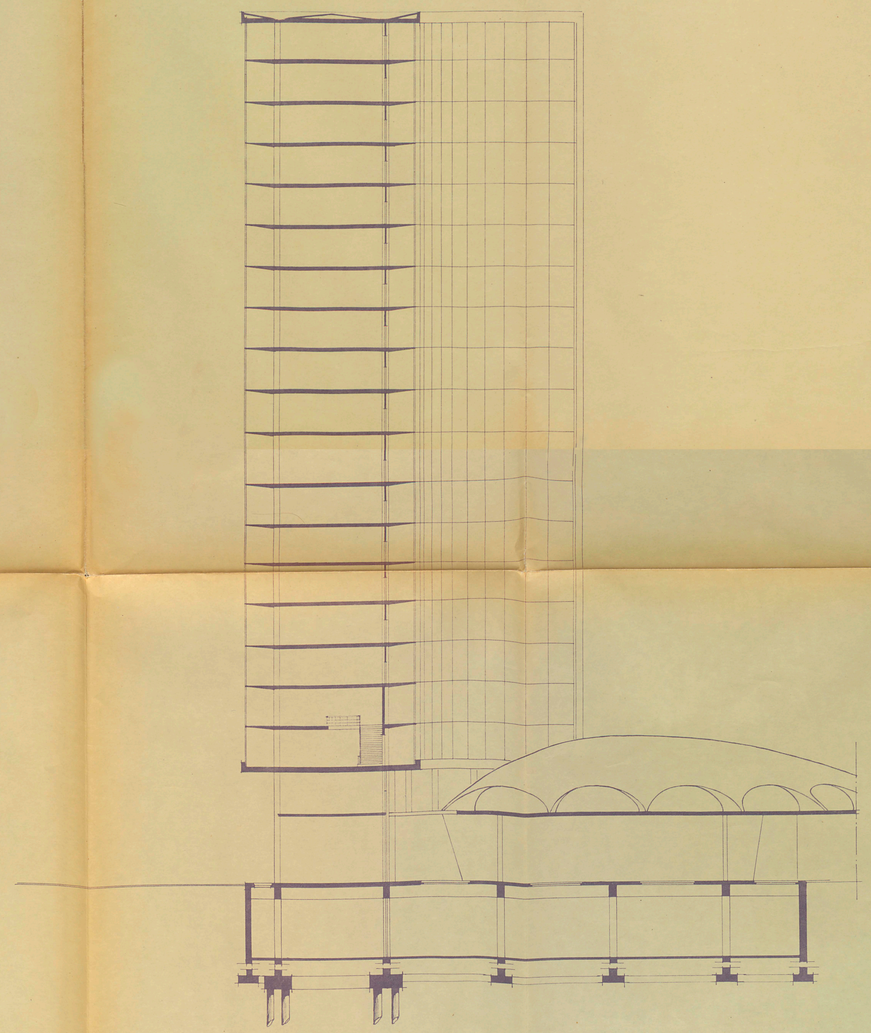

CORTE I-J

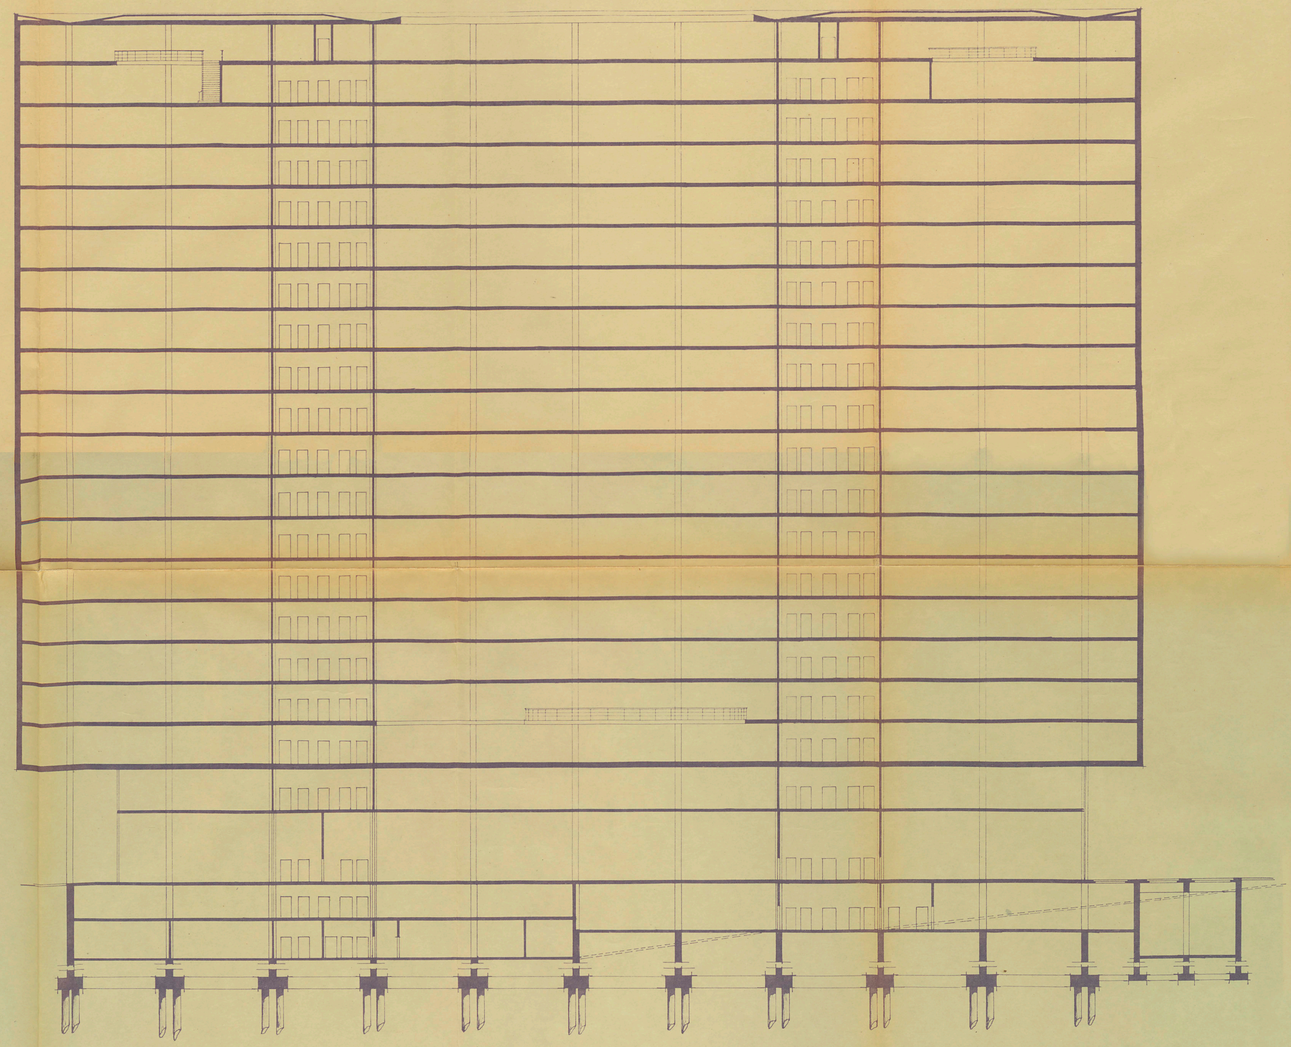

CORTE E-F

10

CORTES

ESCALA 0 1 2 3 4 5 6 7

CORTE C-D PLENARIO = 120 =

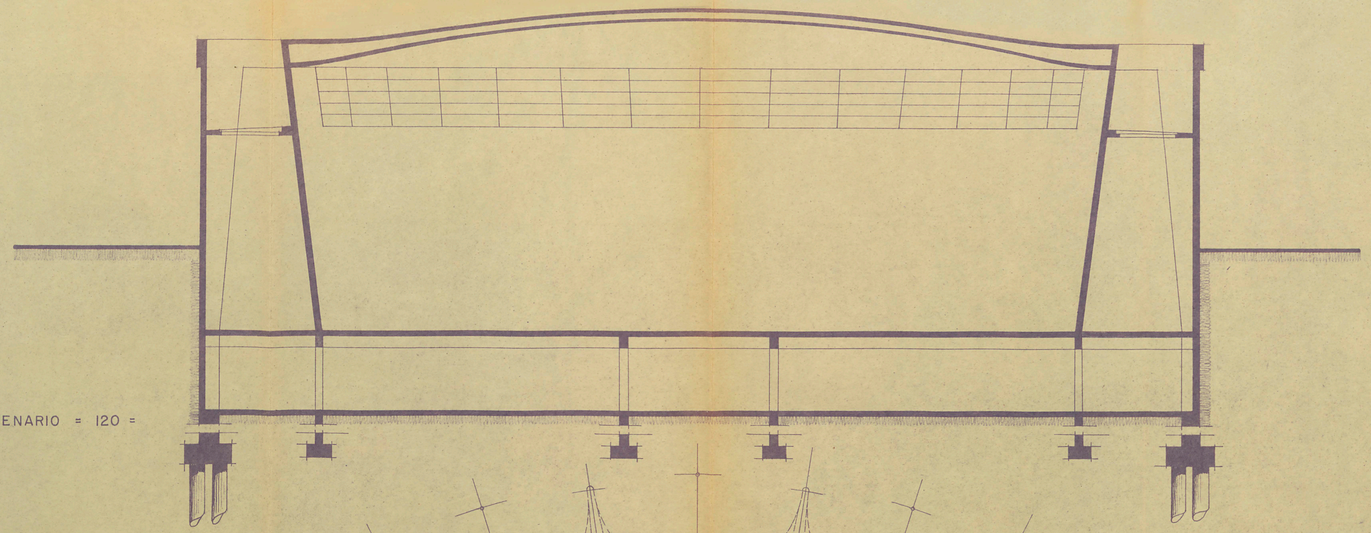

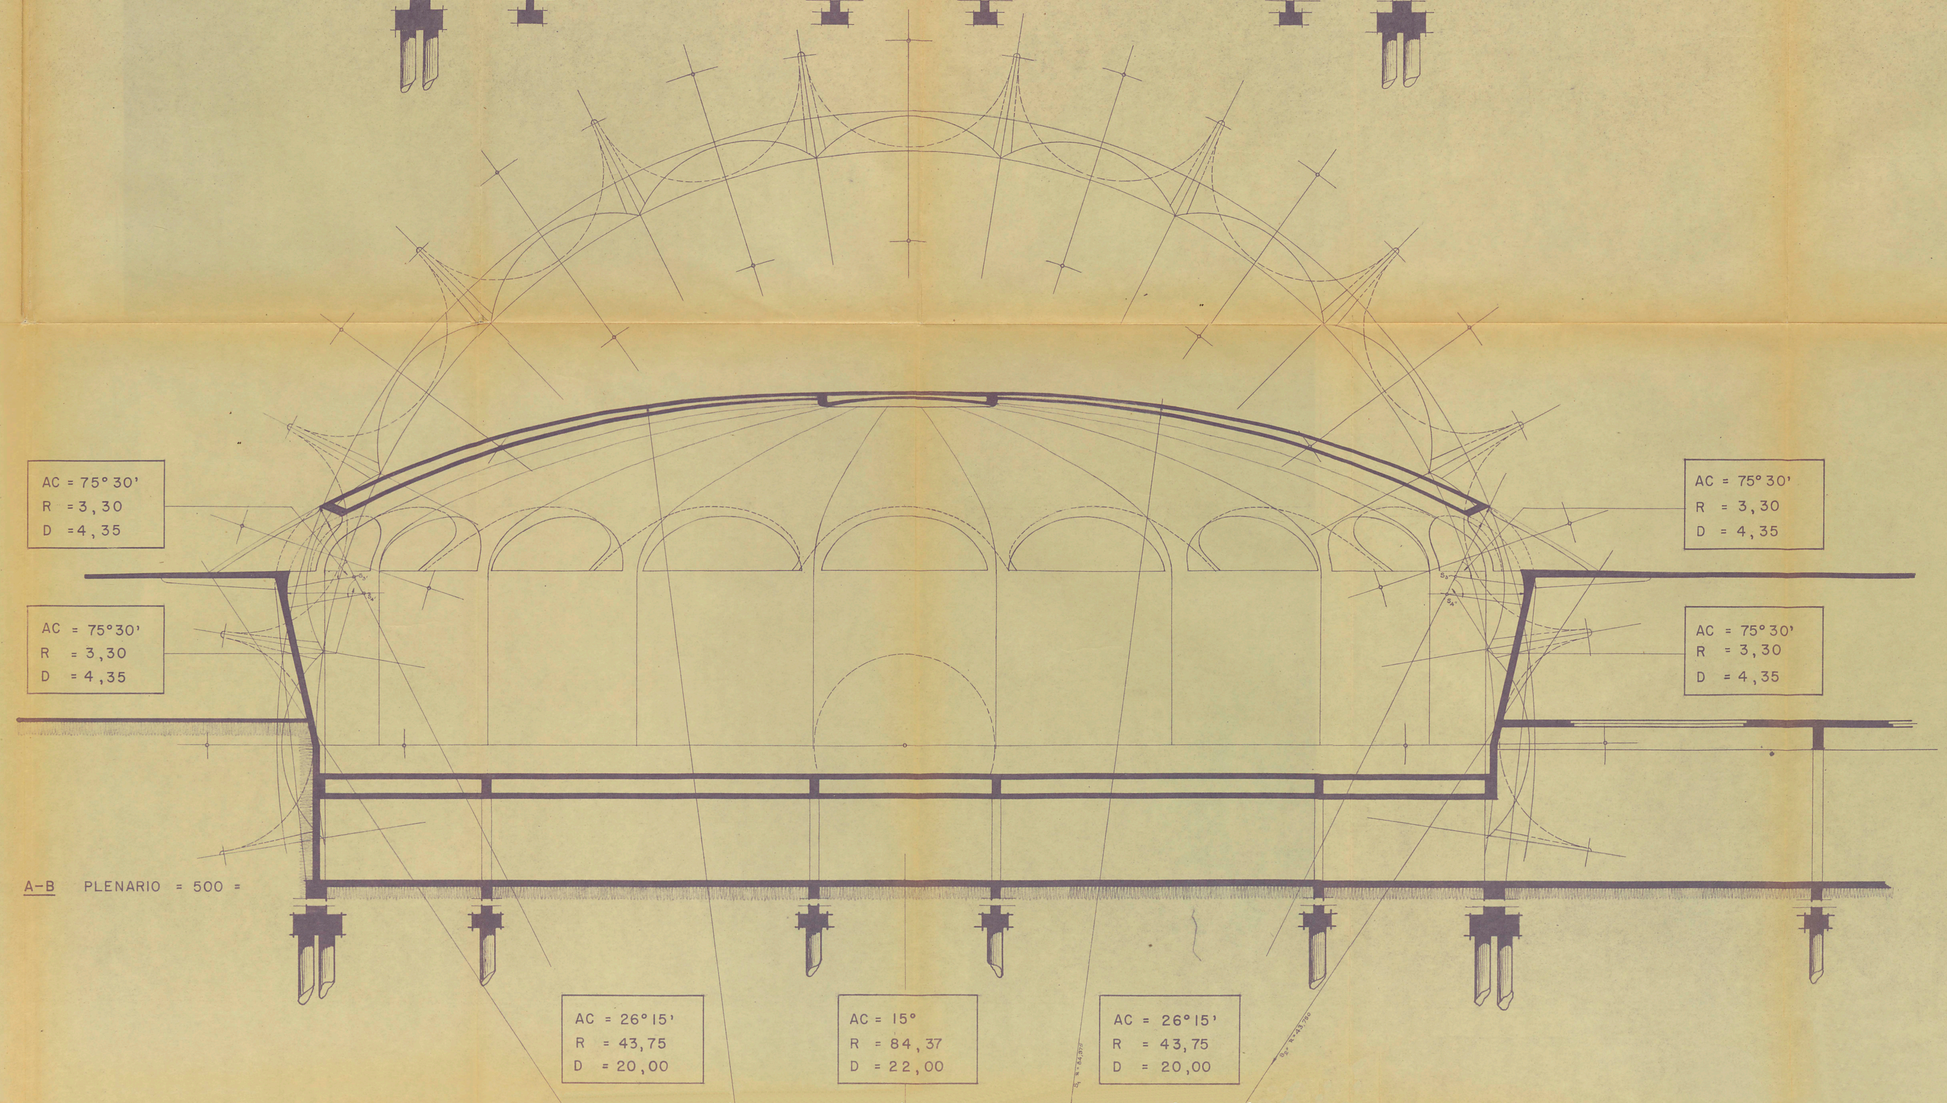

CORTE A-B PLENARIO = 500 =

11

FACHADA

ESCALA

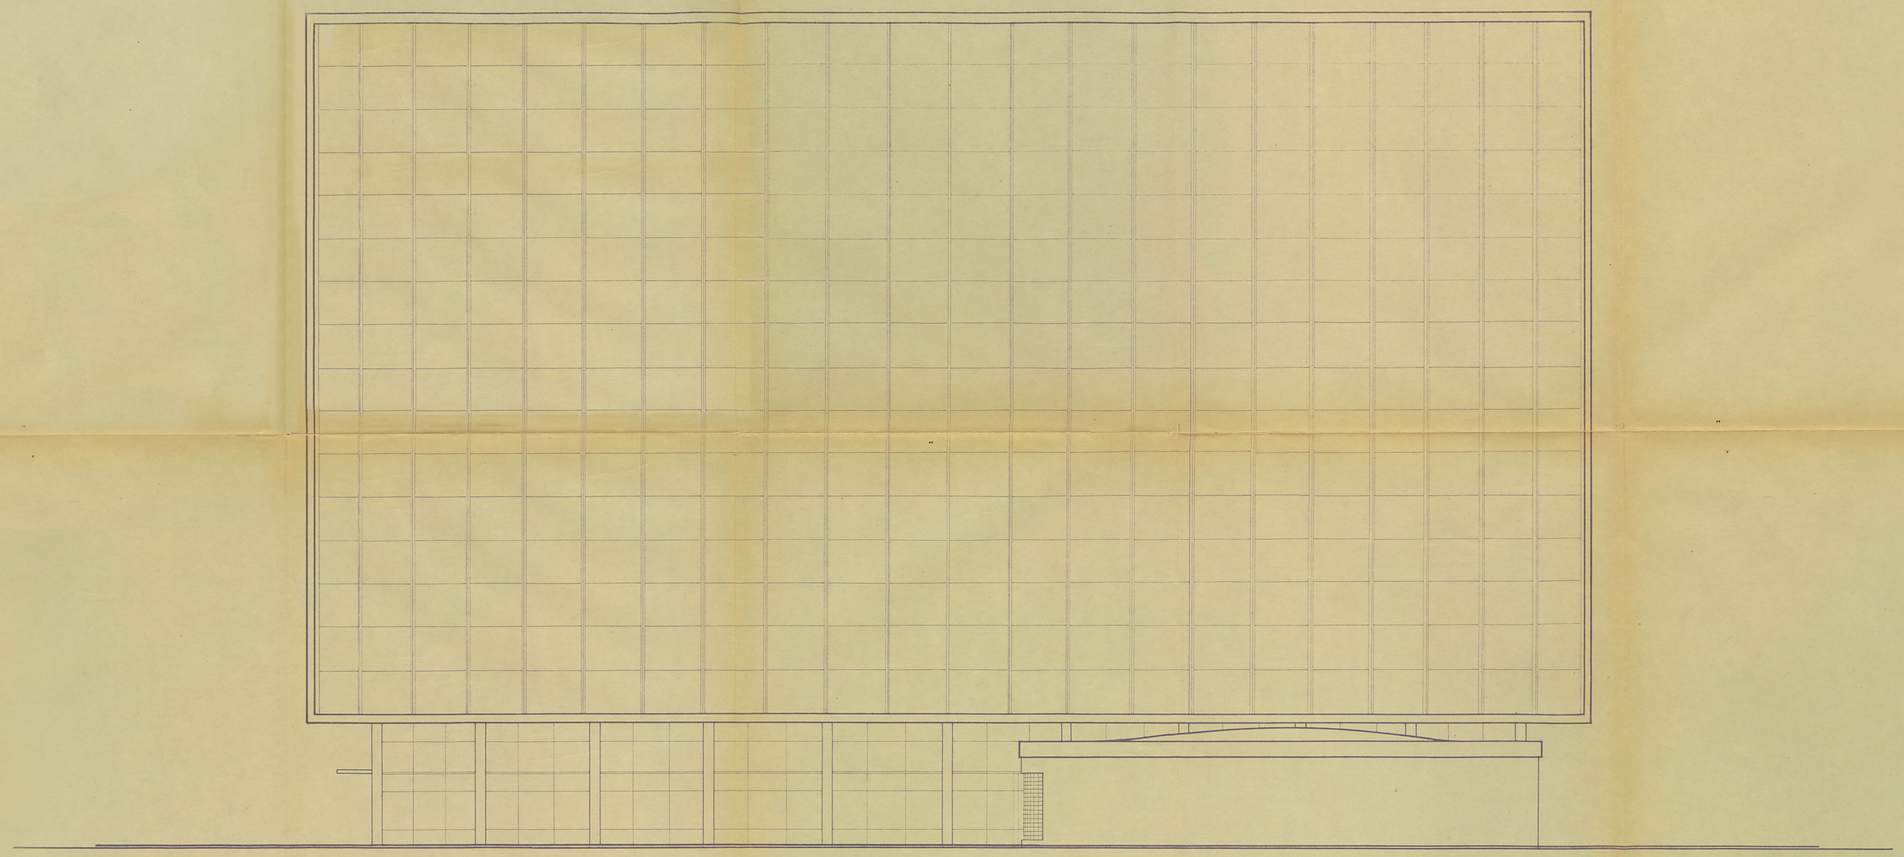

FACHADA SUL (Praça Paris)

12

FACHADA

ESCALA

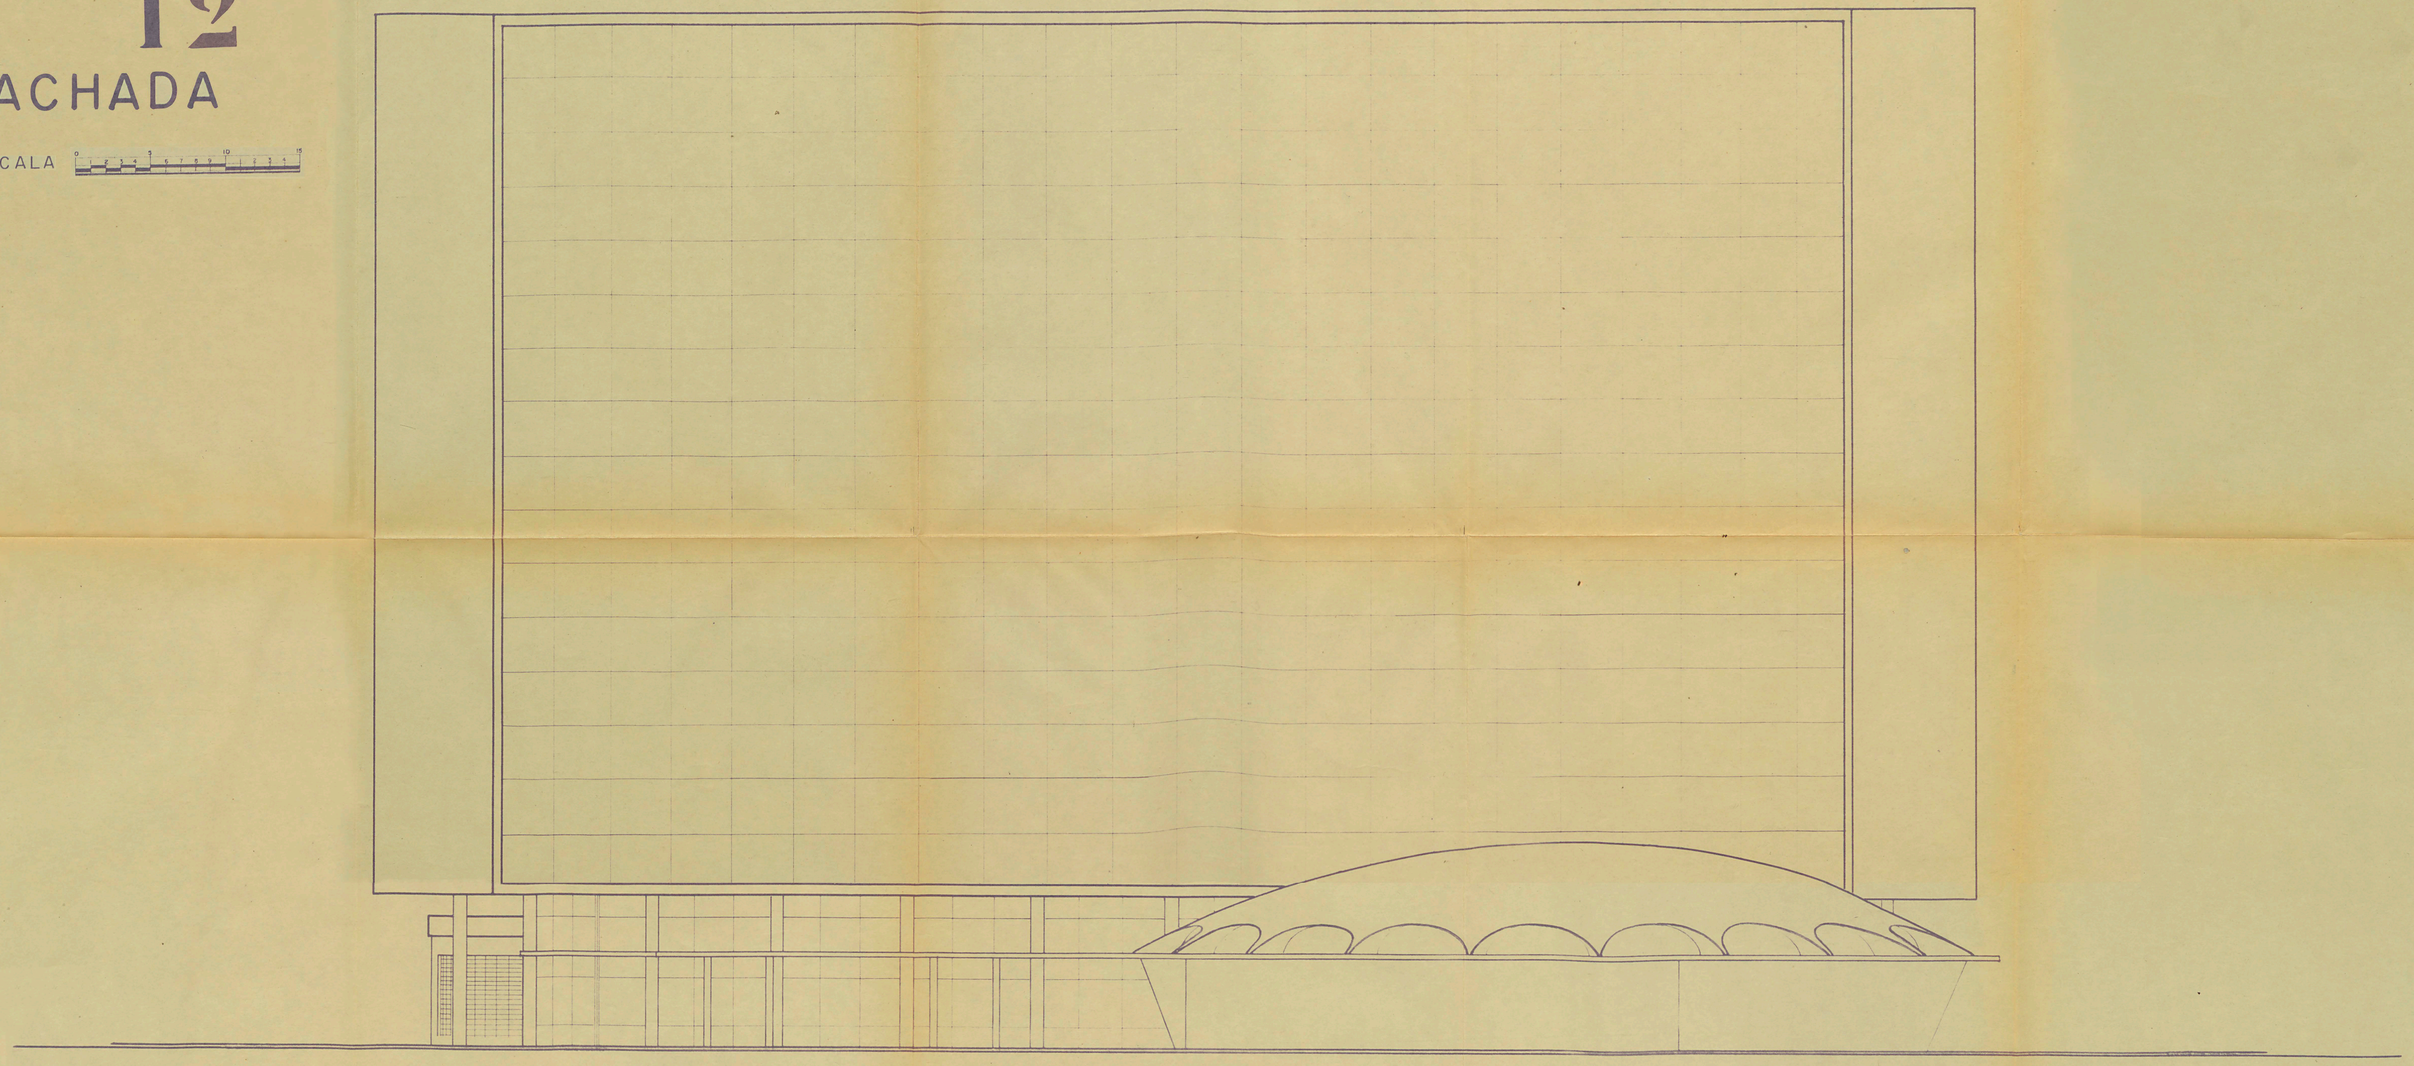

FACHADA NORTE (Avenida Rio Branco)

13
FACHADAS

ESCALA

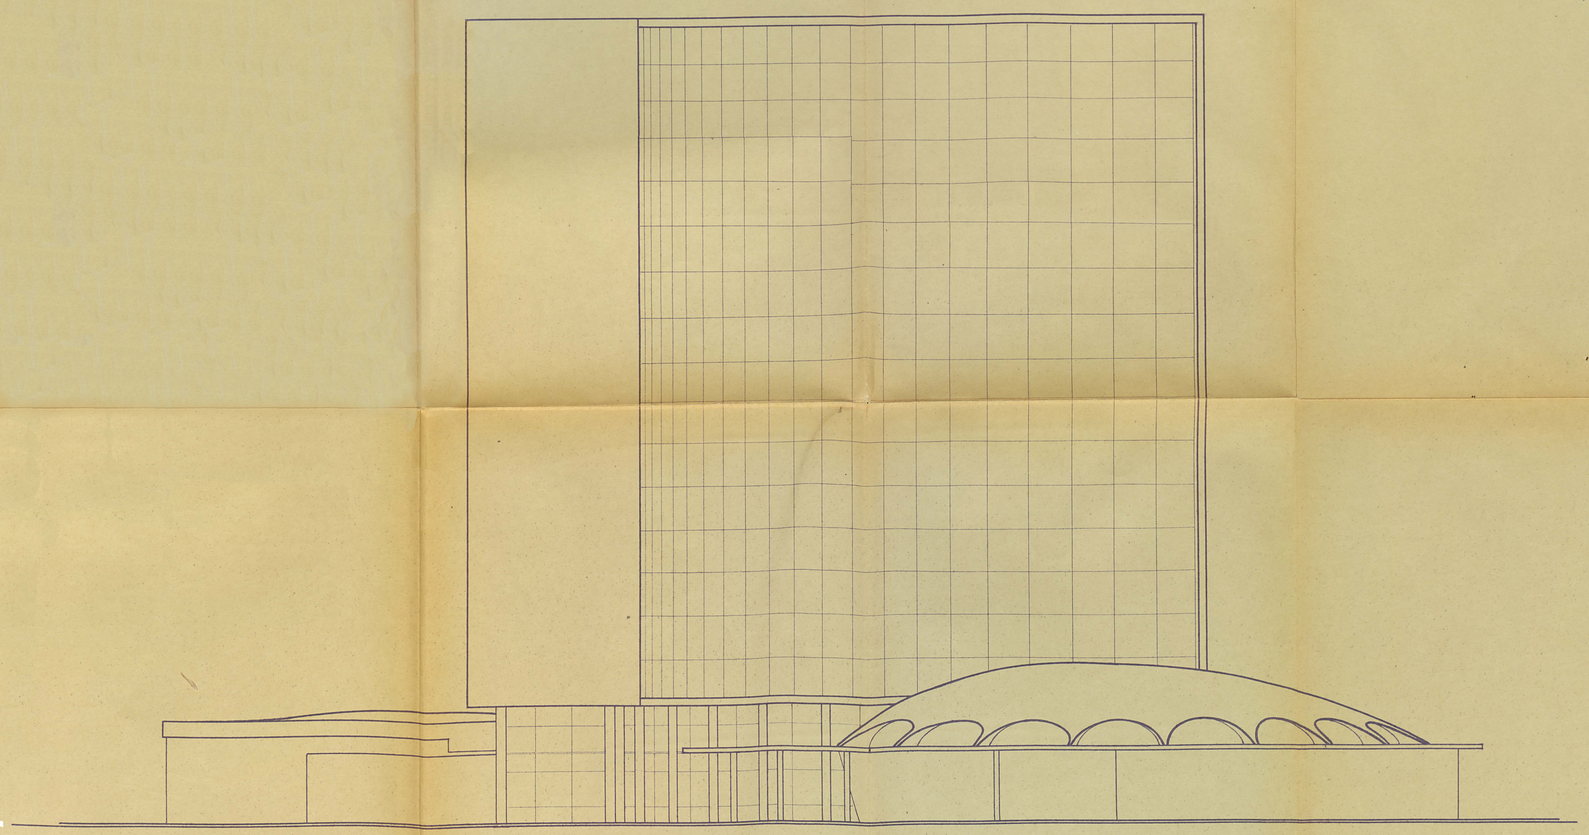

FACHADA ESTE (Praça Mal. Deodoro)

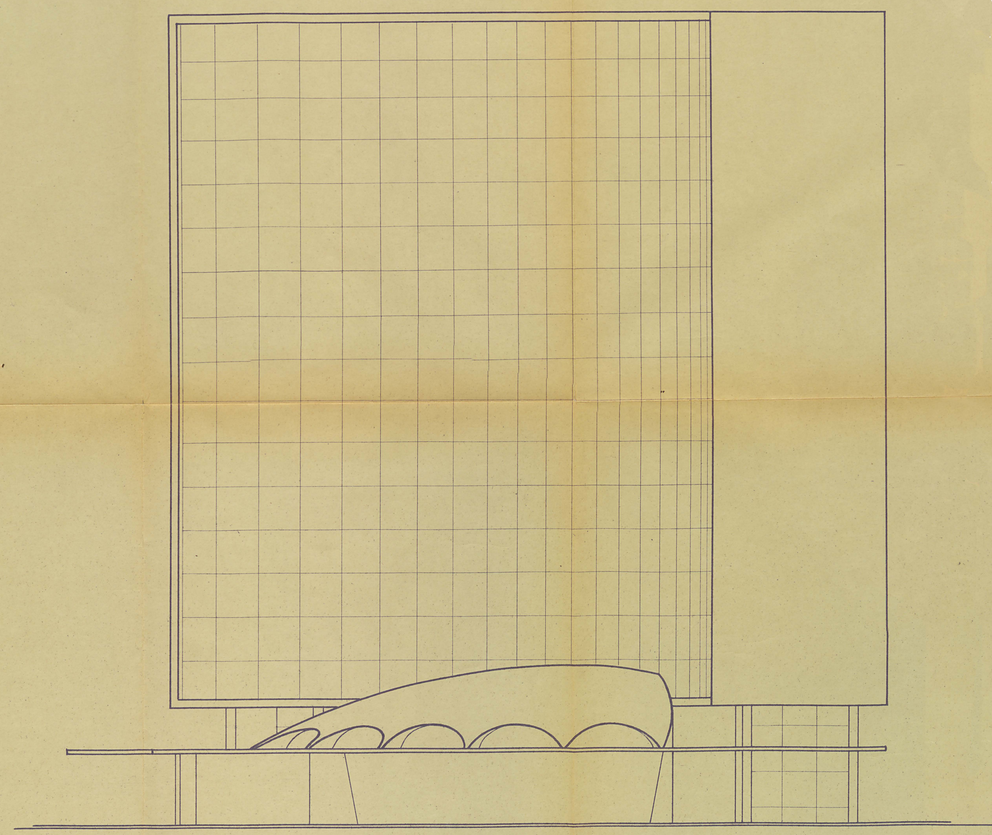

FACHADA NOROESTE (Praça Manhatma Gandhi)

1/4

DETALHES

ESCALAS

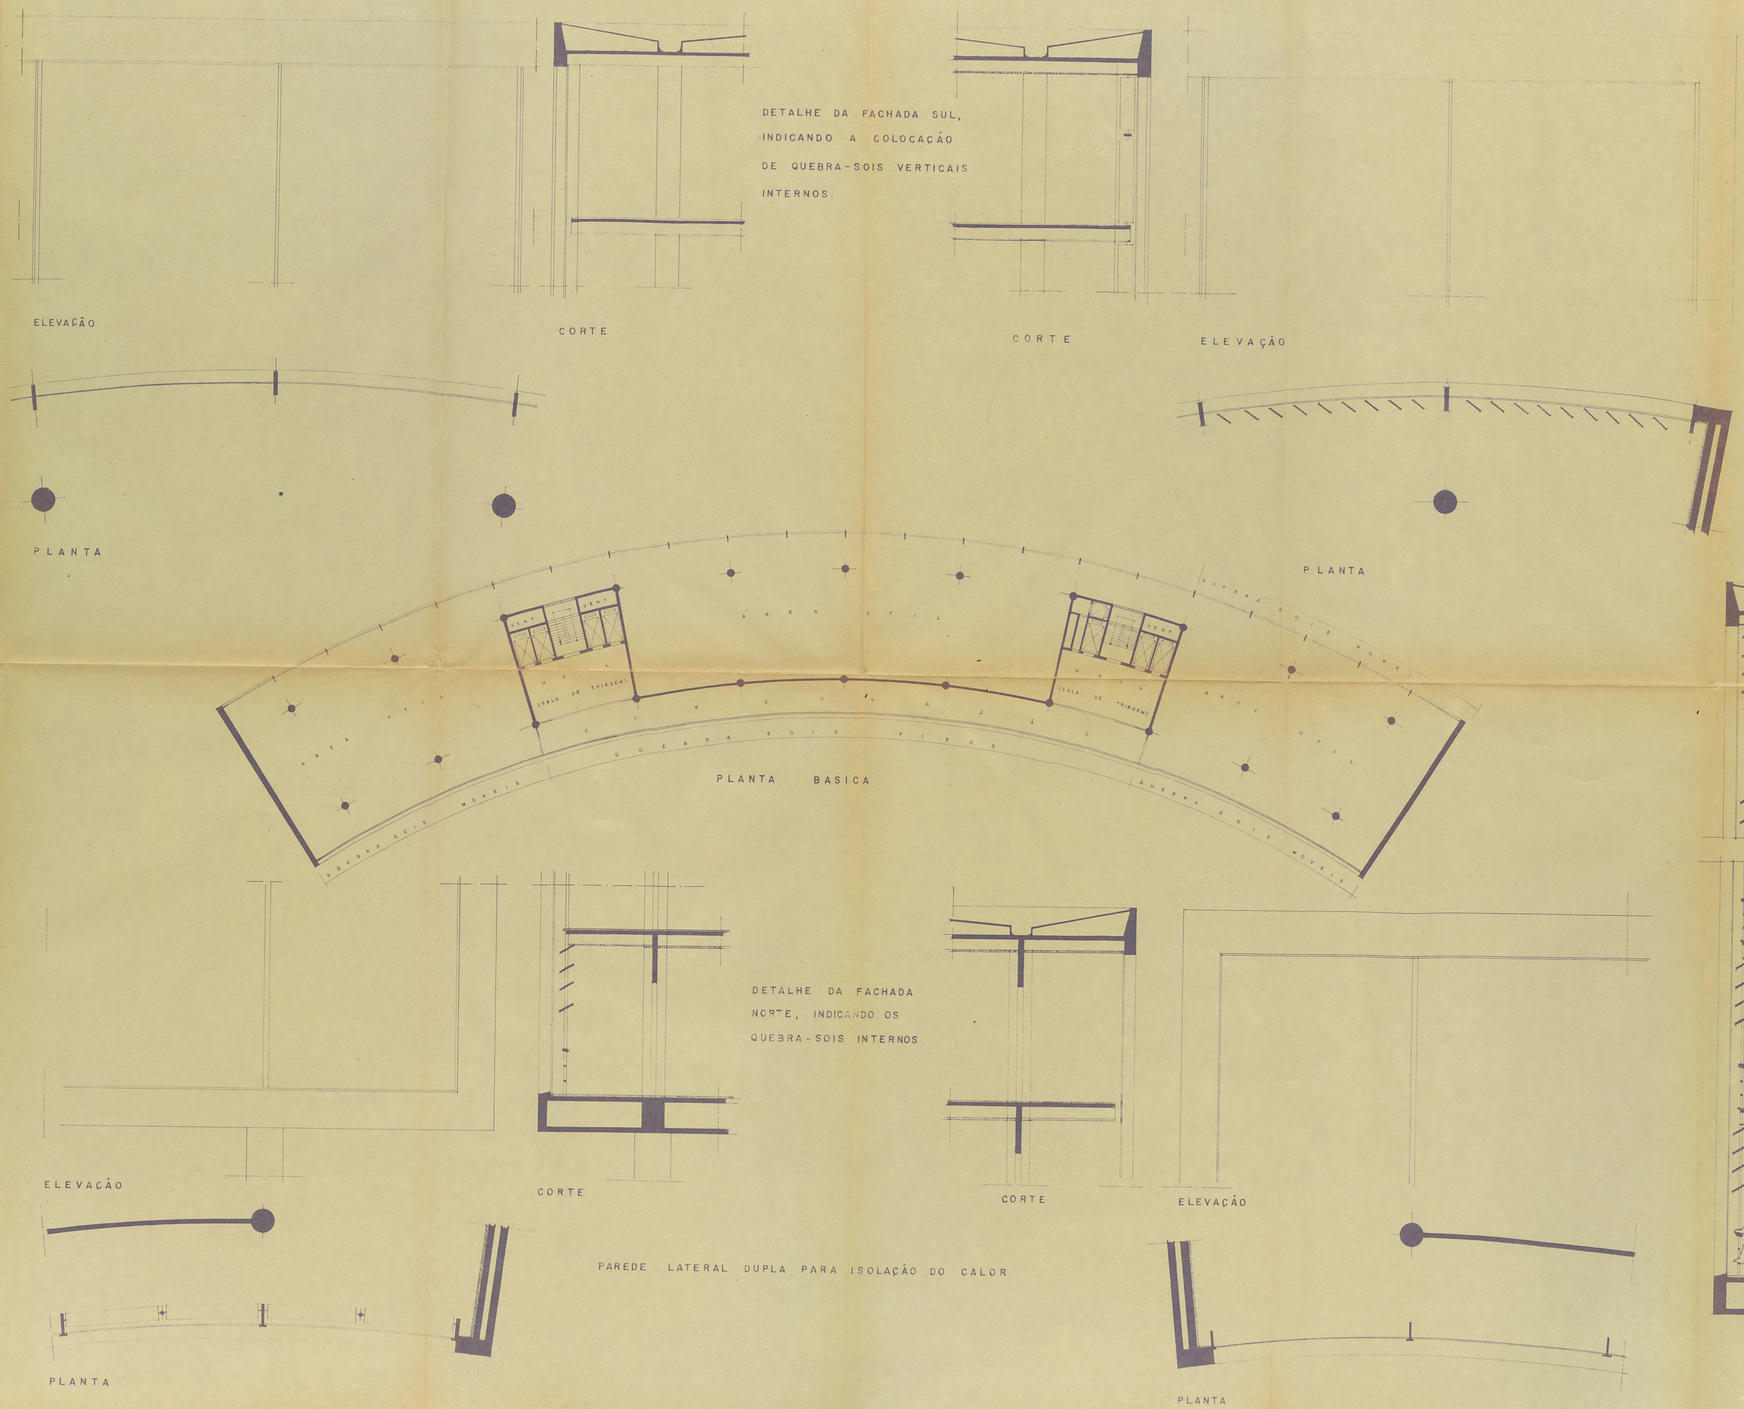

15

DETALHES

ESCALAS

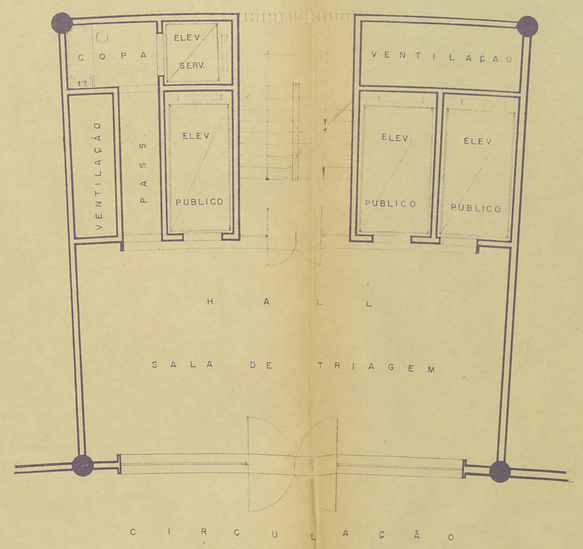

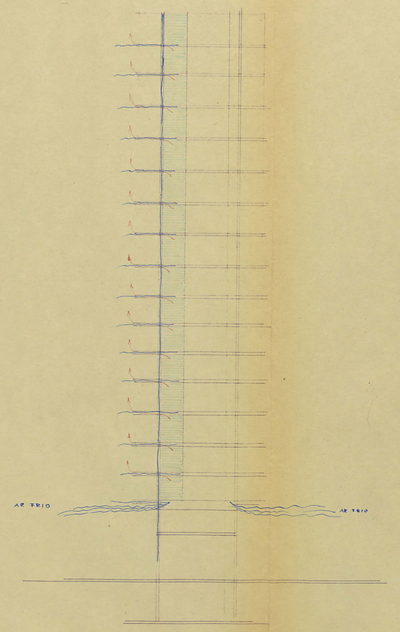

ESQUEMA DE VENTILAÇÃO (SEM ESCALA)

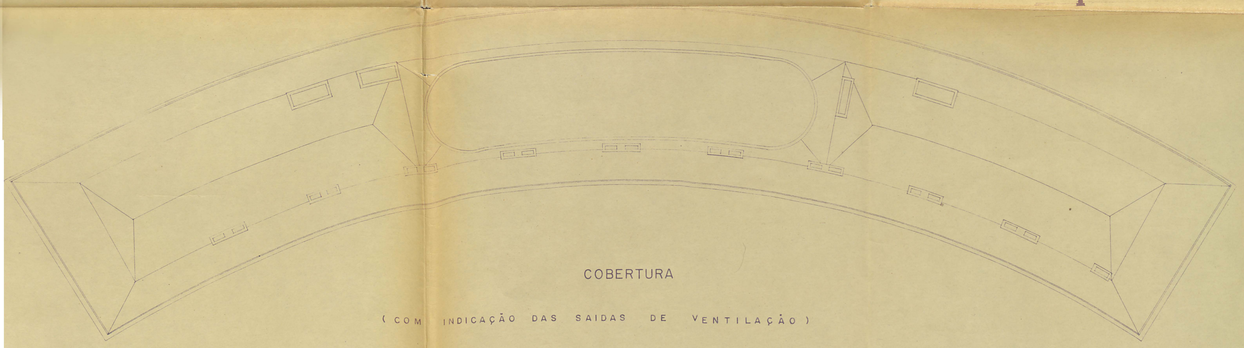

COBERTURA

(COM INDICAÇÃO DAS SAIDAS DE VENTILAÇÃO)

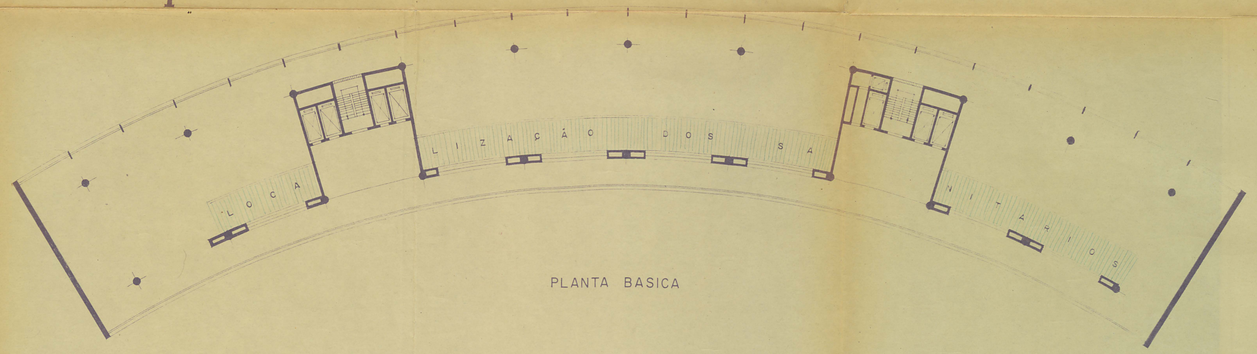

PLANTA BASICA

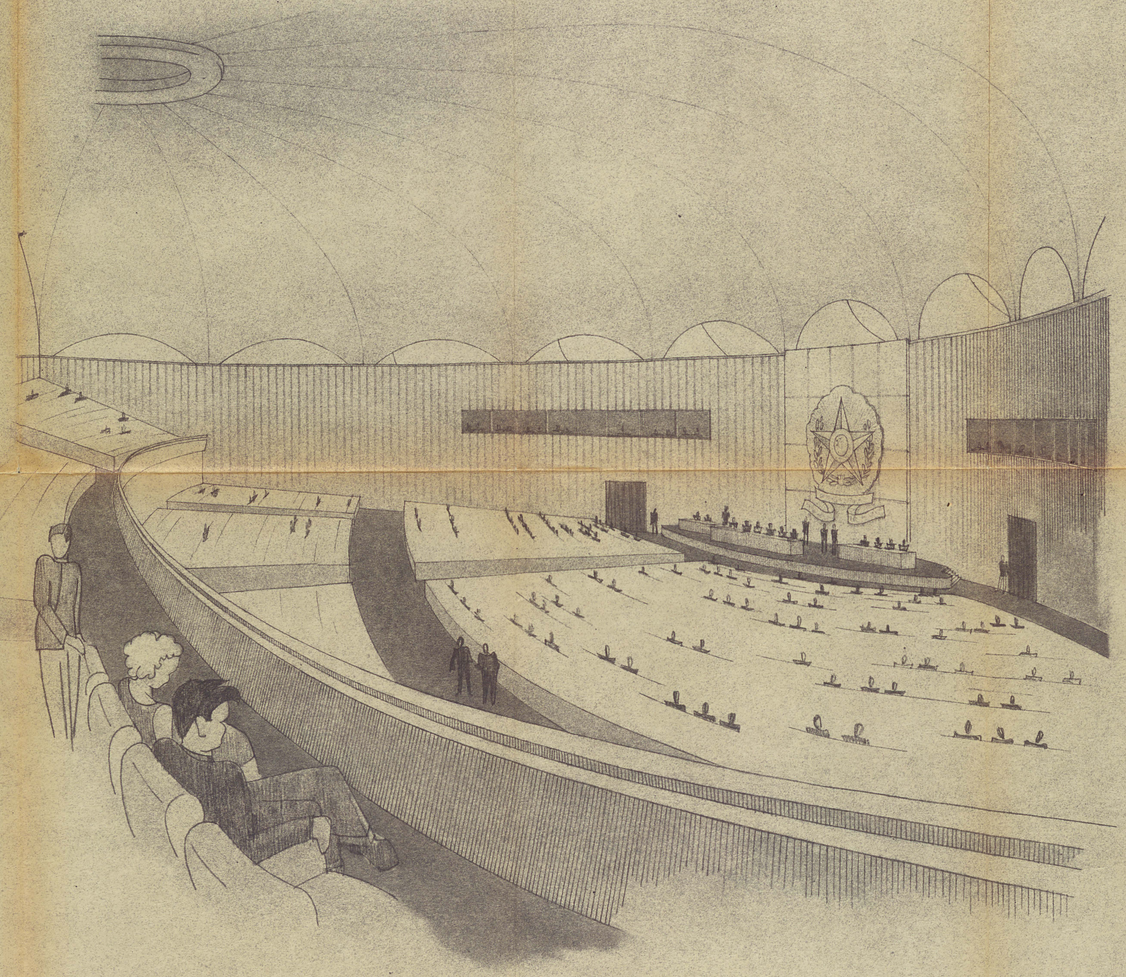

PLENARIO DO CONGRESSO

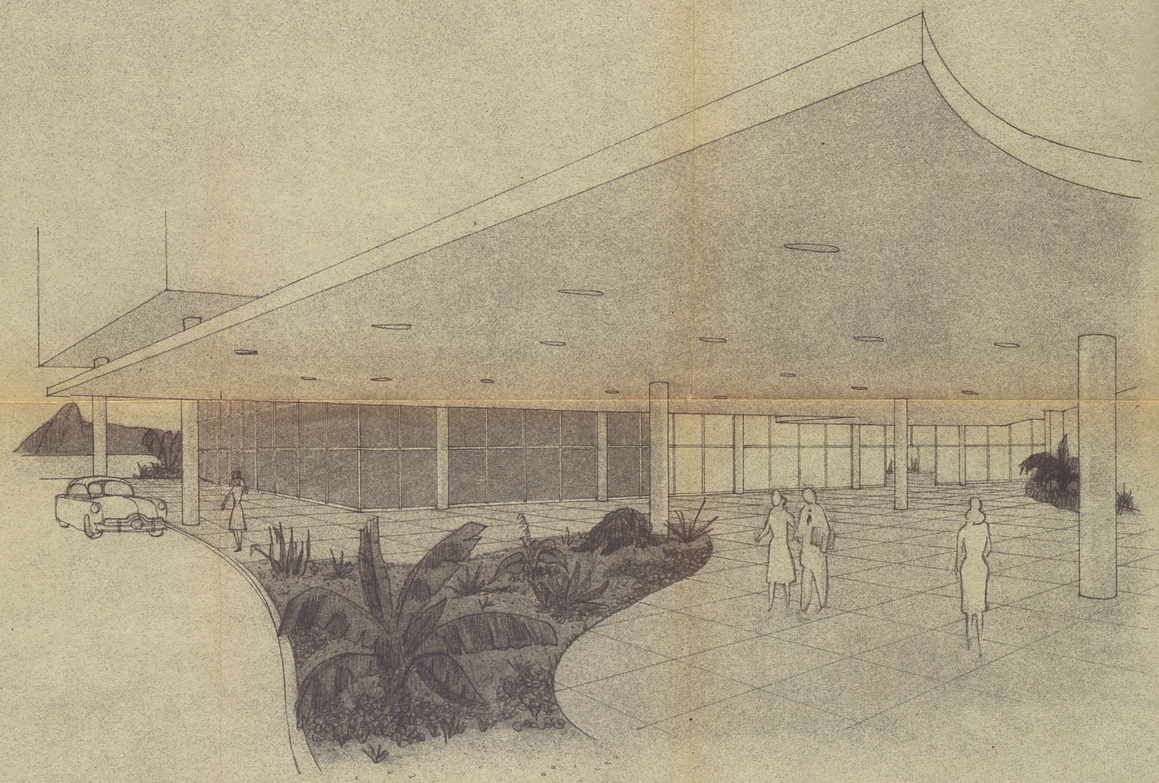

ENTRADA SOB A MARQUISE

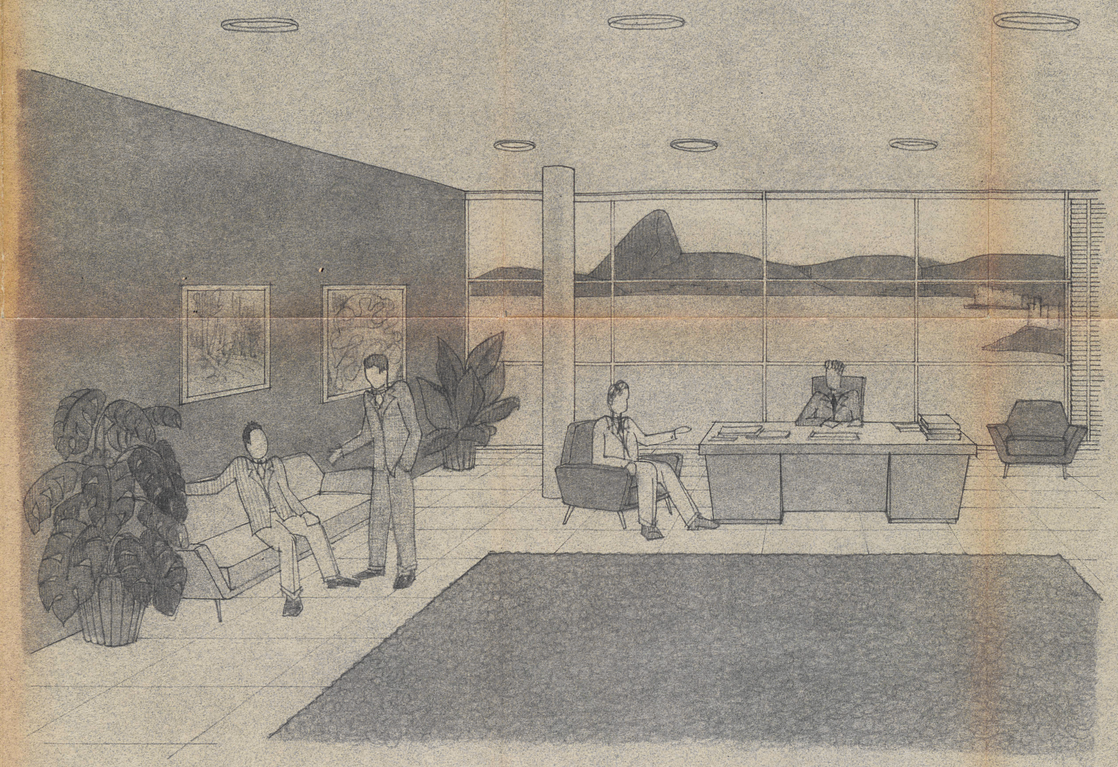

DETALHE DE UM CONJUNTO

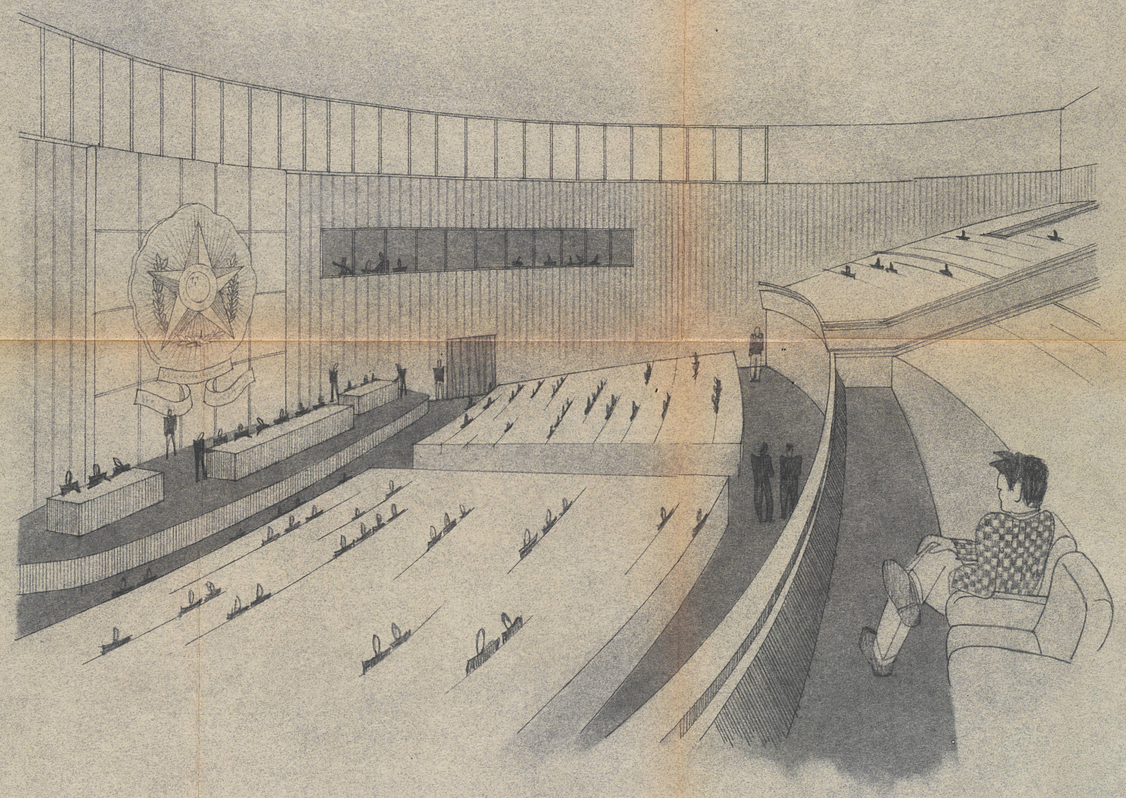

PLENARIO DO SENADO

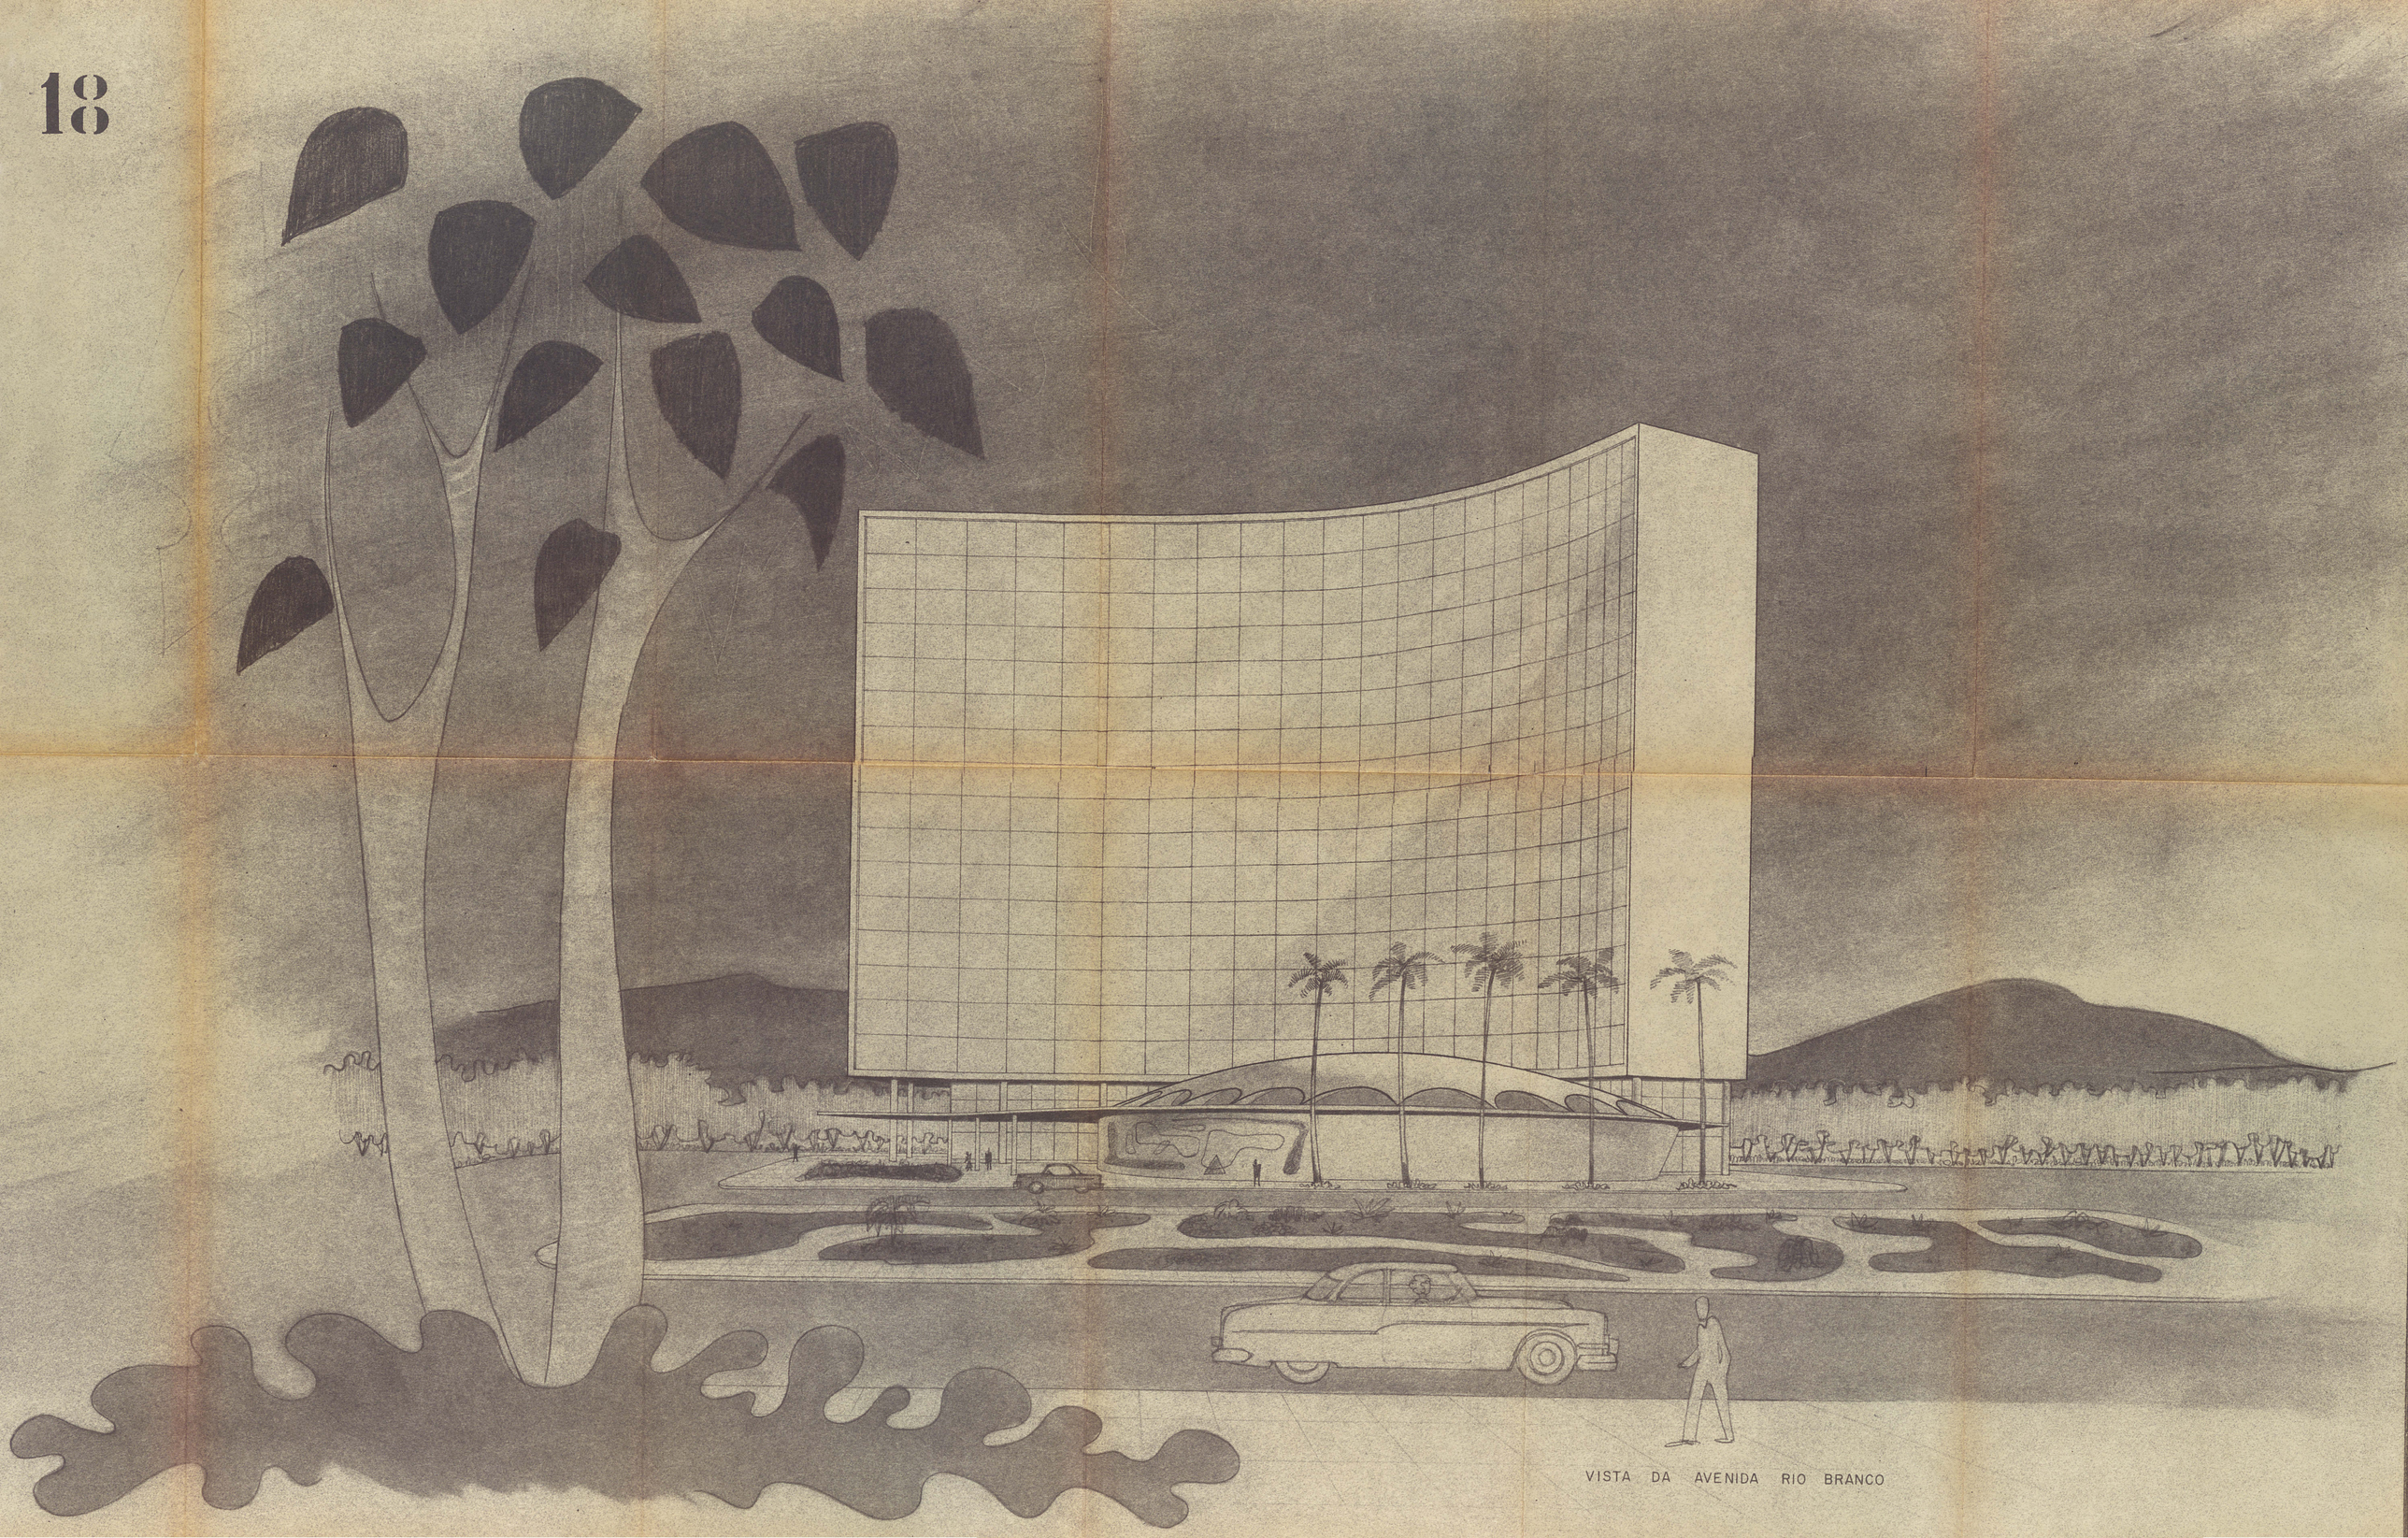

VISTA DA AVENIDA RIO BRANCO

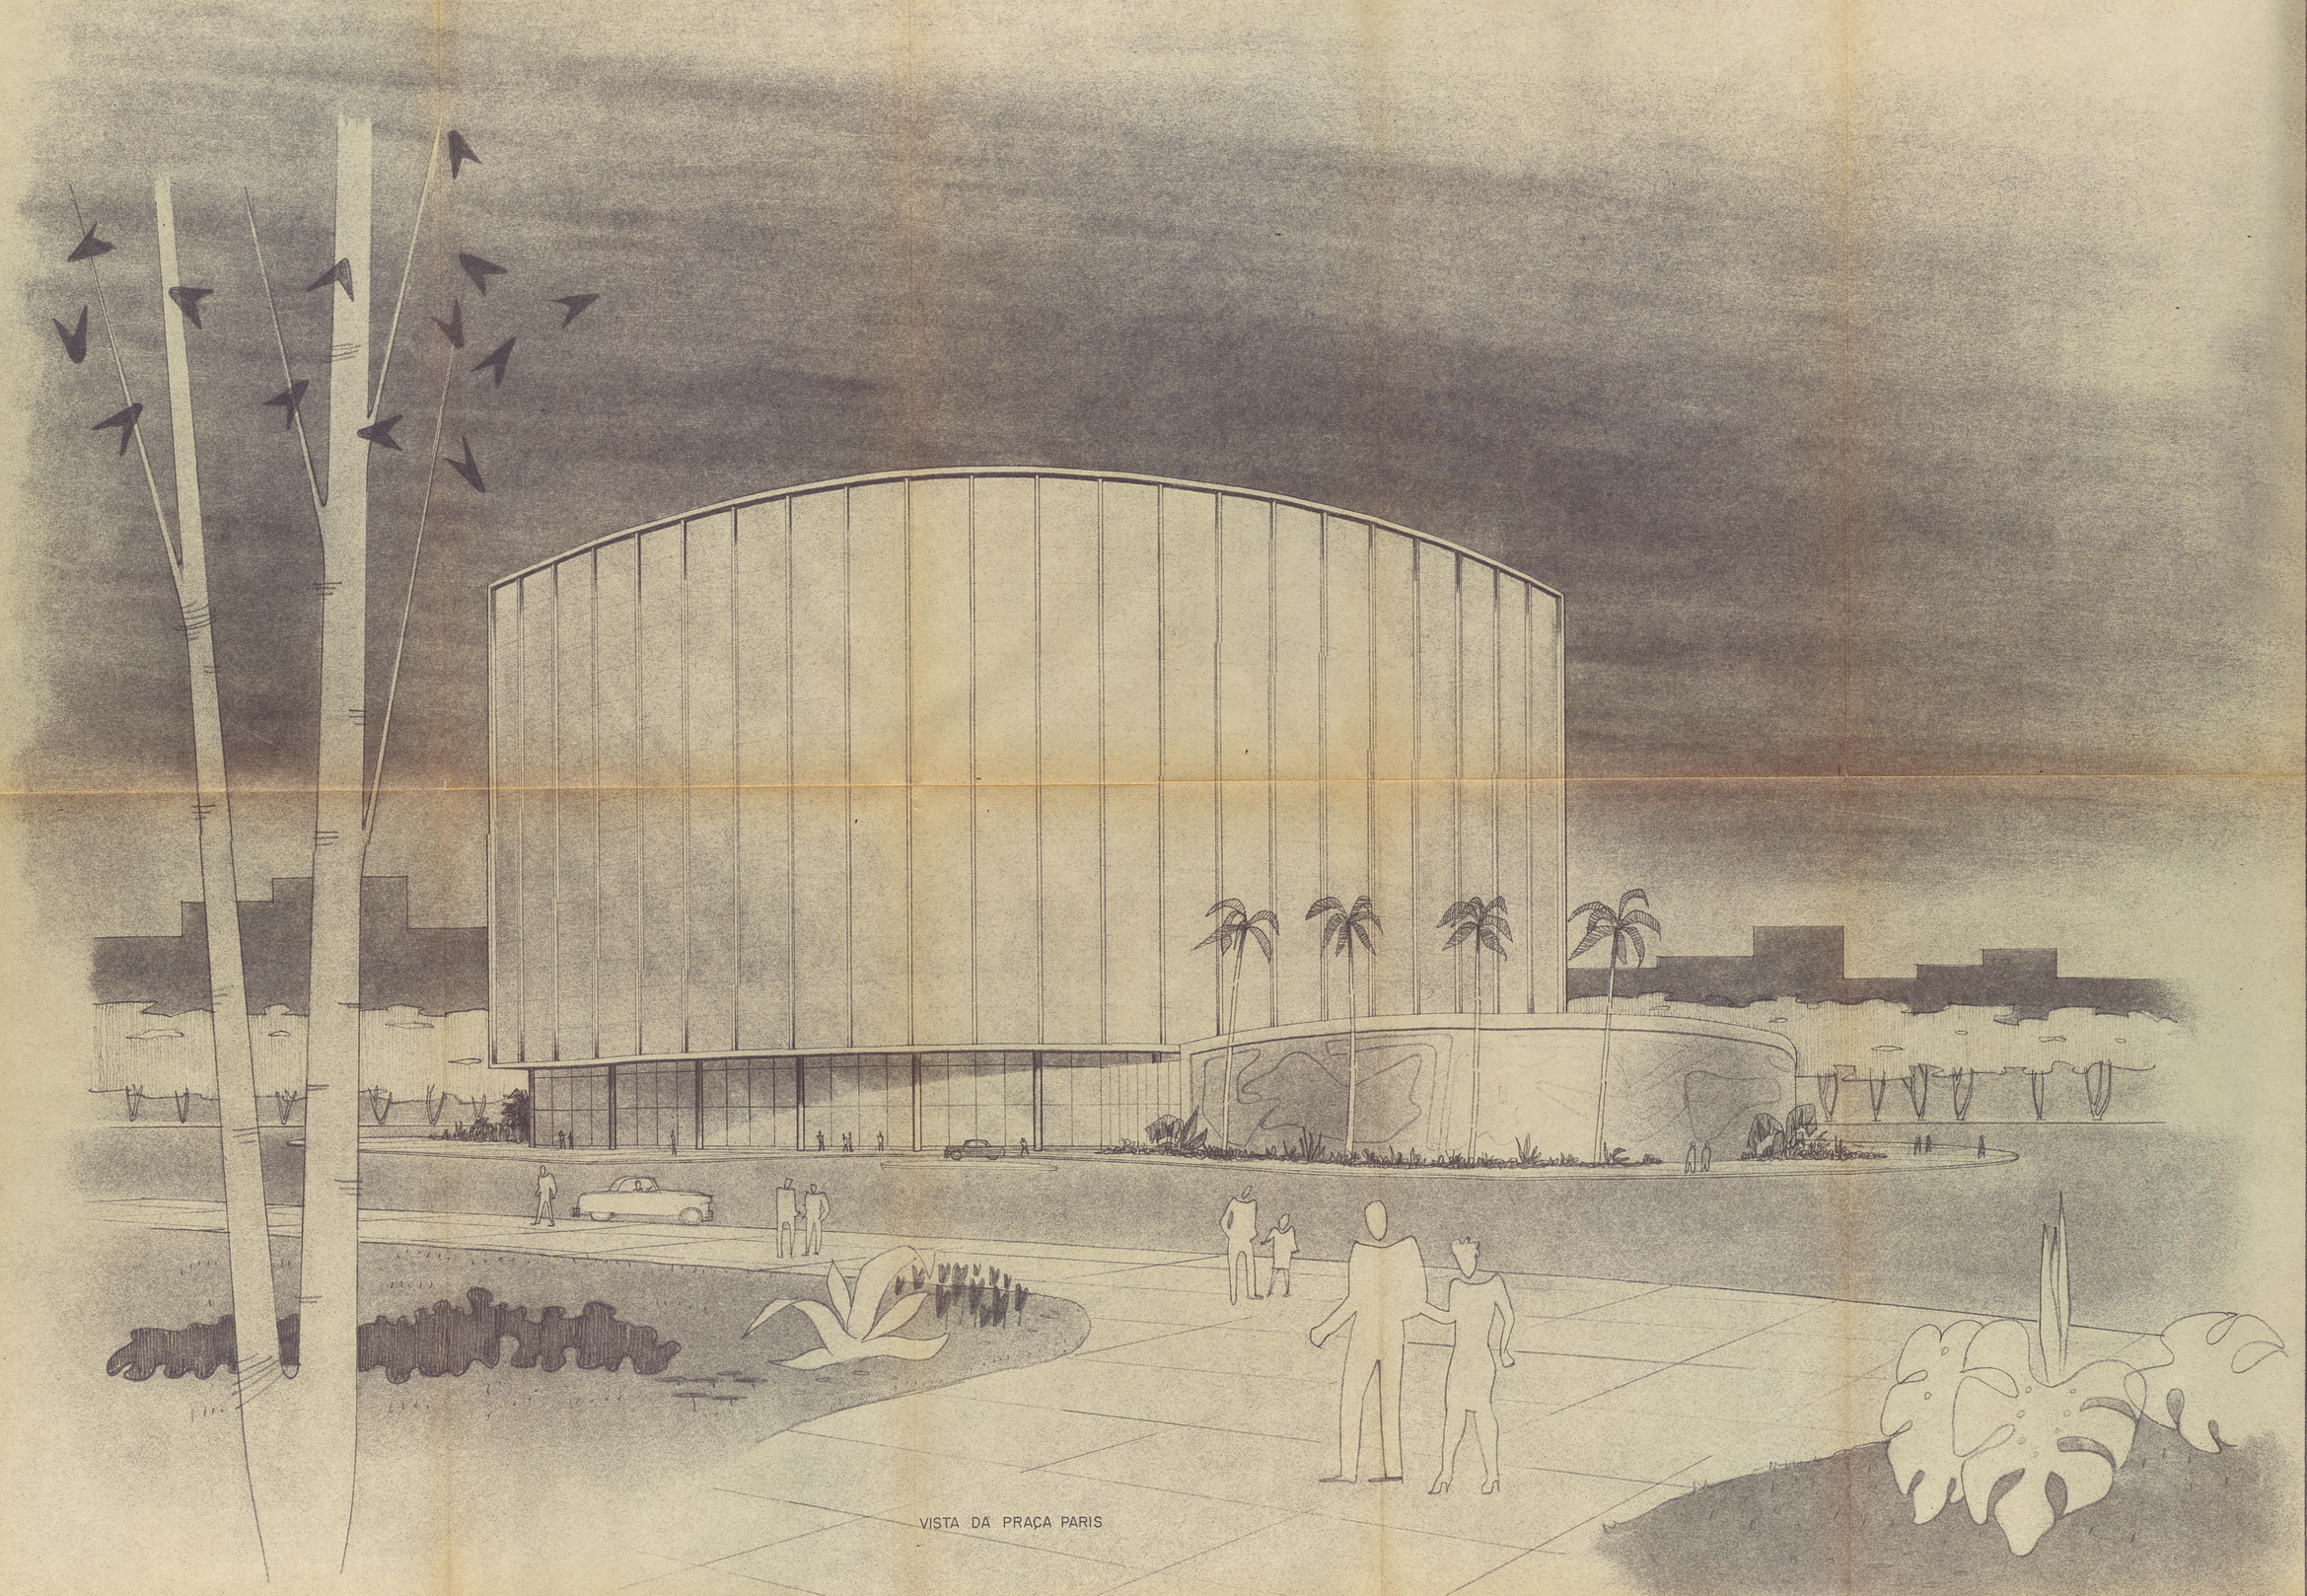

VISTA DA PRAÇA PARIS

21

ESQUEMAS

SEM ESCALA

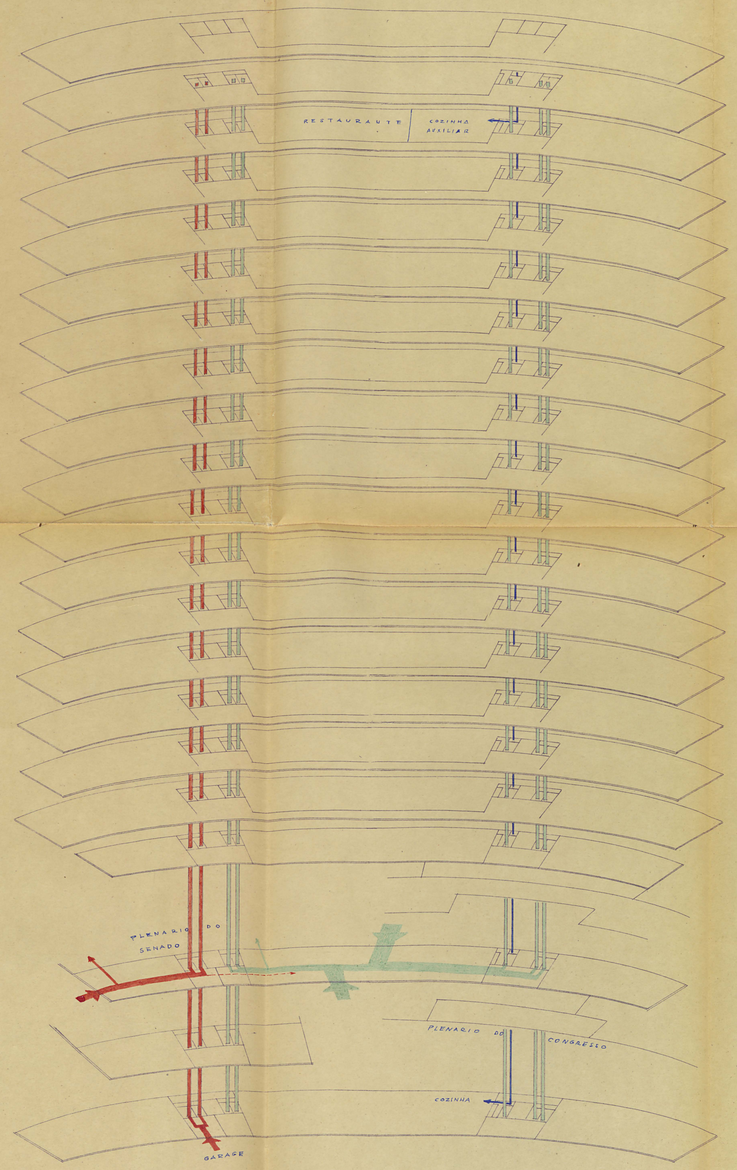

ESQUEMA DE CIRCULAÇÃO

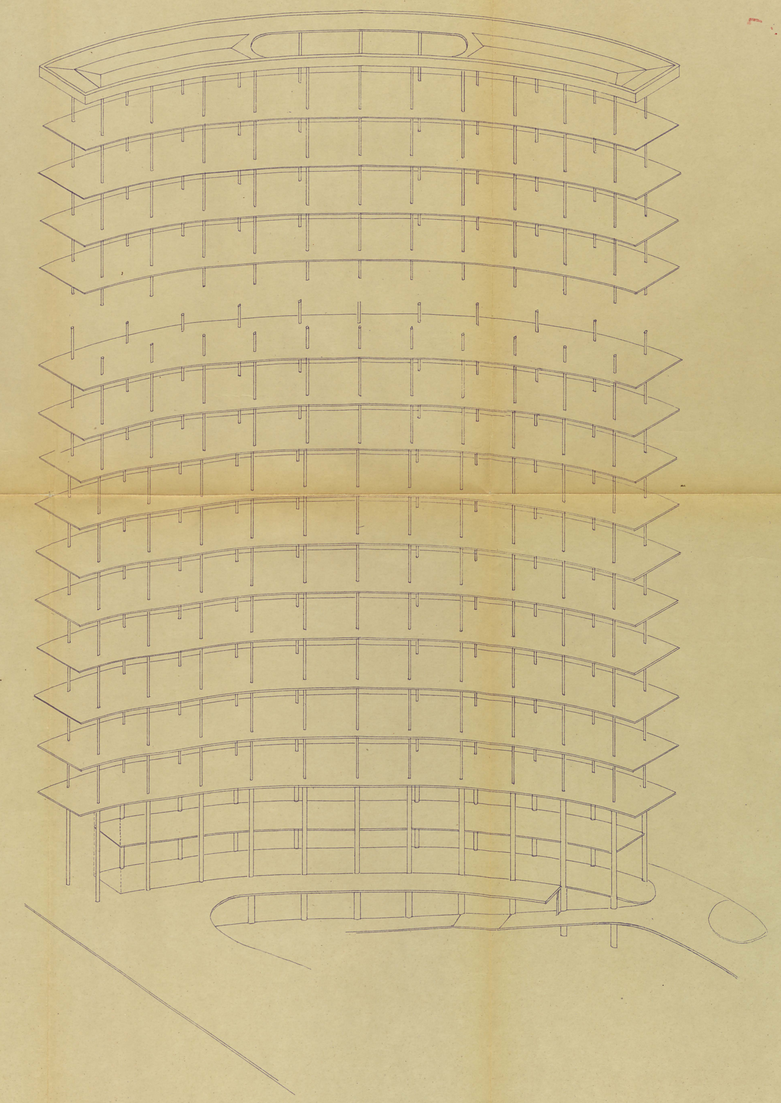

ESQUEMA DE ESTRUTURA